


Схема расположения границ публичного сервитута

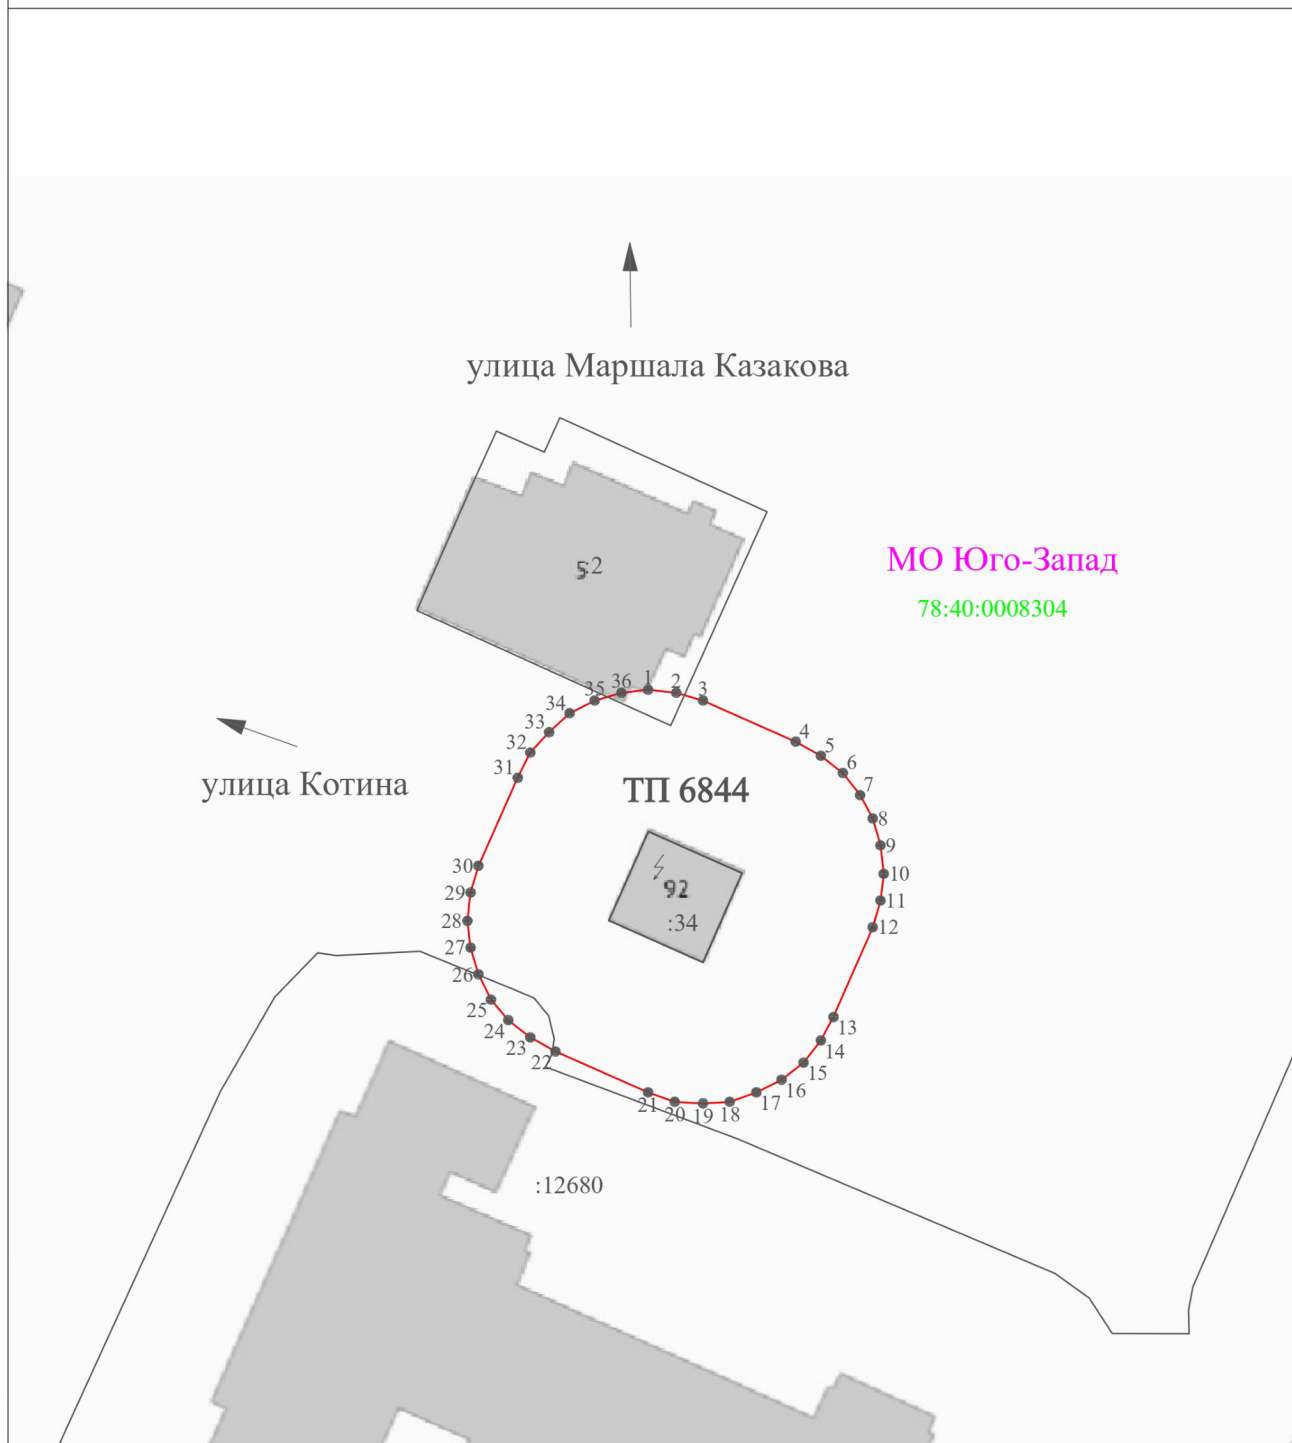

Масштаб 1:500

Используемые условные знаки и обозначения:

- 1 - Характерная точка границы
- (красная линия) - Граница публичного сервитута
- (черная линия) - Граница земельного участка, сведения о котором содержатся в ЕГРН
- :34 - Обозначение земельного участка, сведения о котором содержатся в ЕГРН
- 78:40:0008304 - Обозначение кадастрового квартала