


Схема расположения границ публичного сервитута

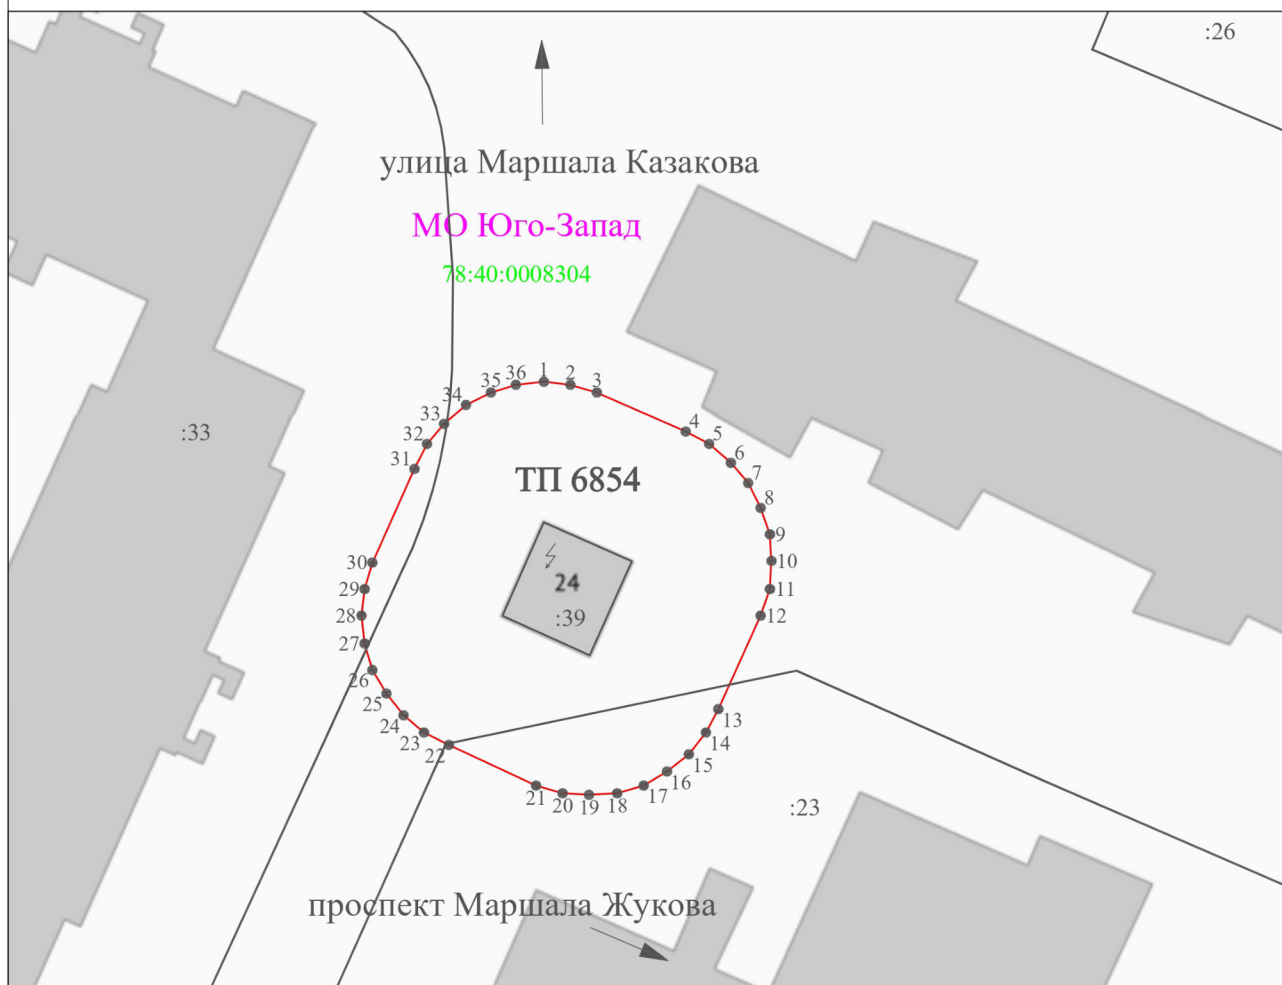

Масштаб 1:500

Используемые условные знаки и обозначения:

- 1 - Характерная точка границы
- - Граница публичного сервитута
- - Граница земельного участка, сведения о котором содержатся в ЕГРН
- :39 - Обозначение земельного участка, сведения о котором содержатся в ЕГРН
- 78:40:0008304 - Обозначение кадастрового квартала