
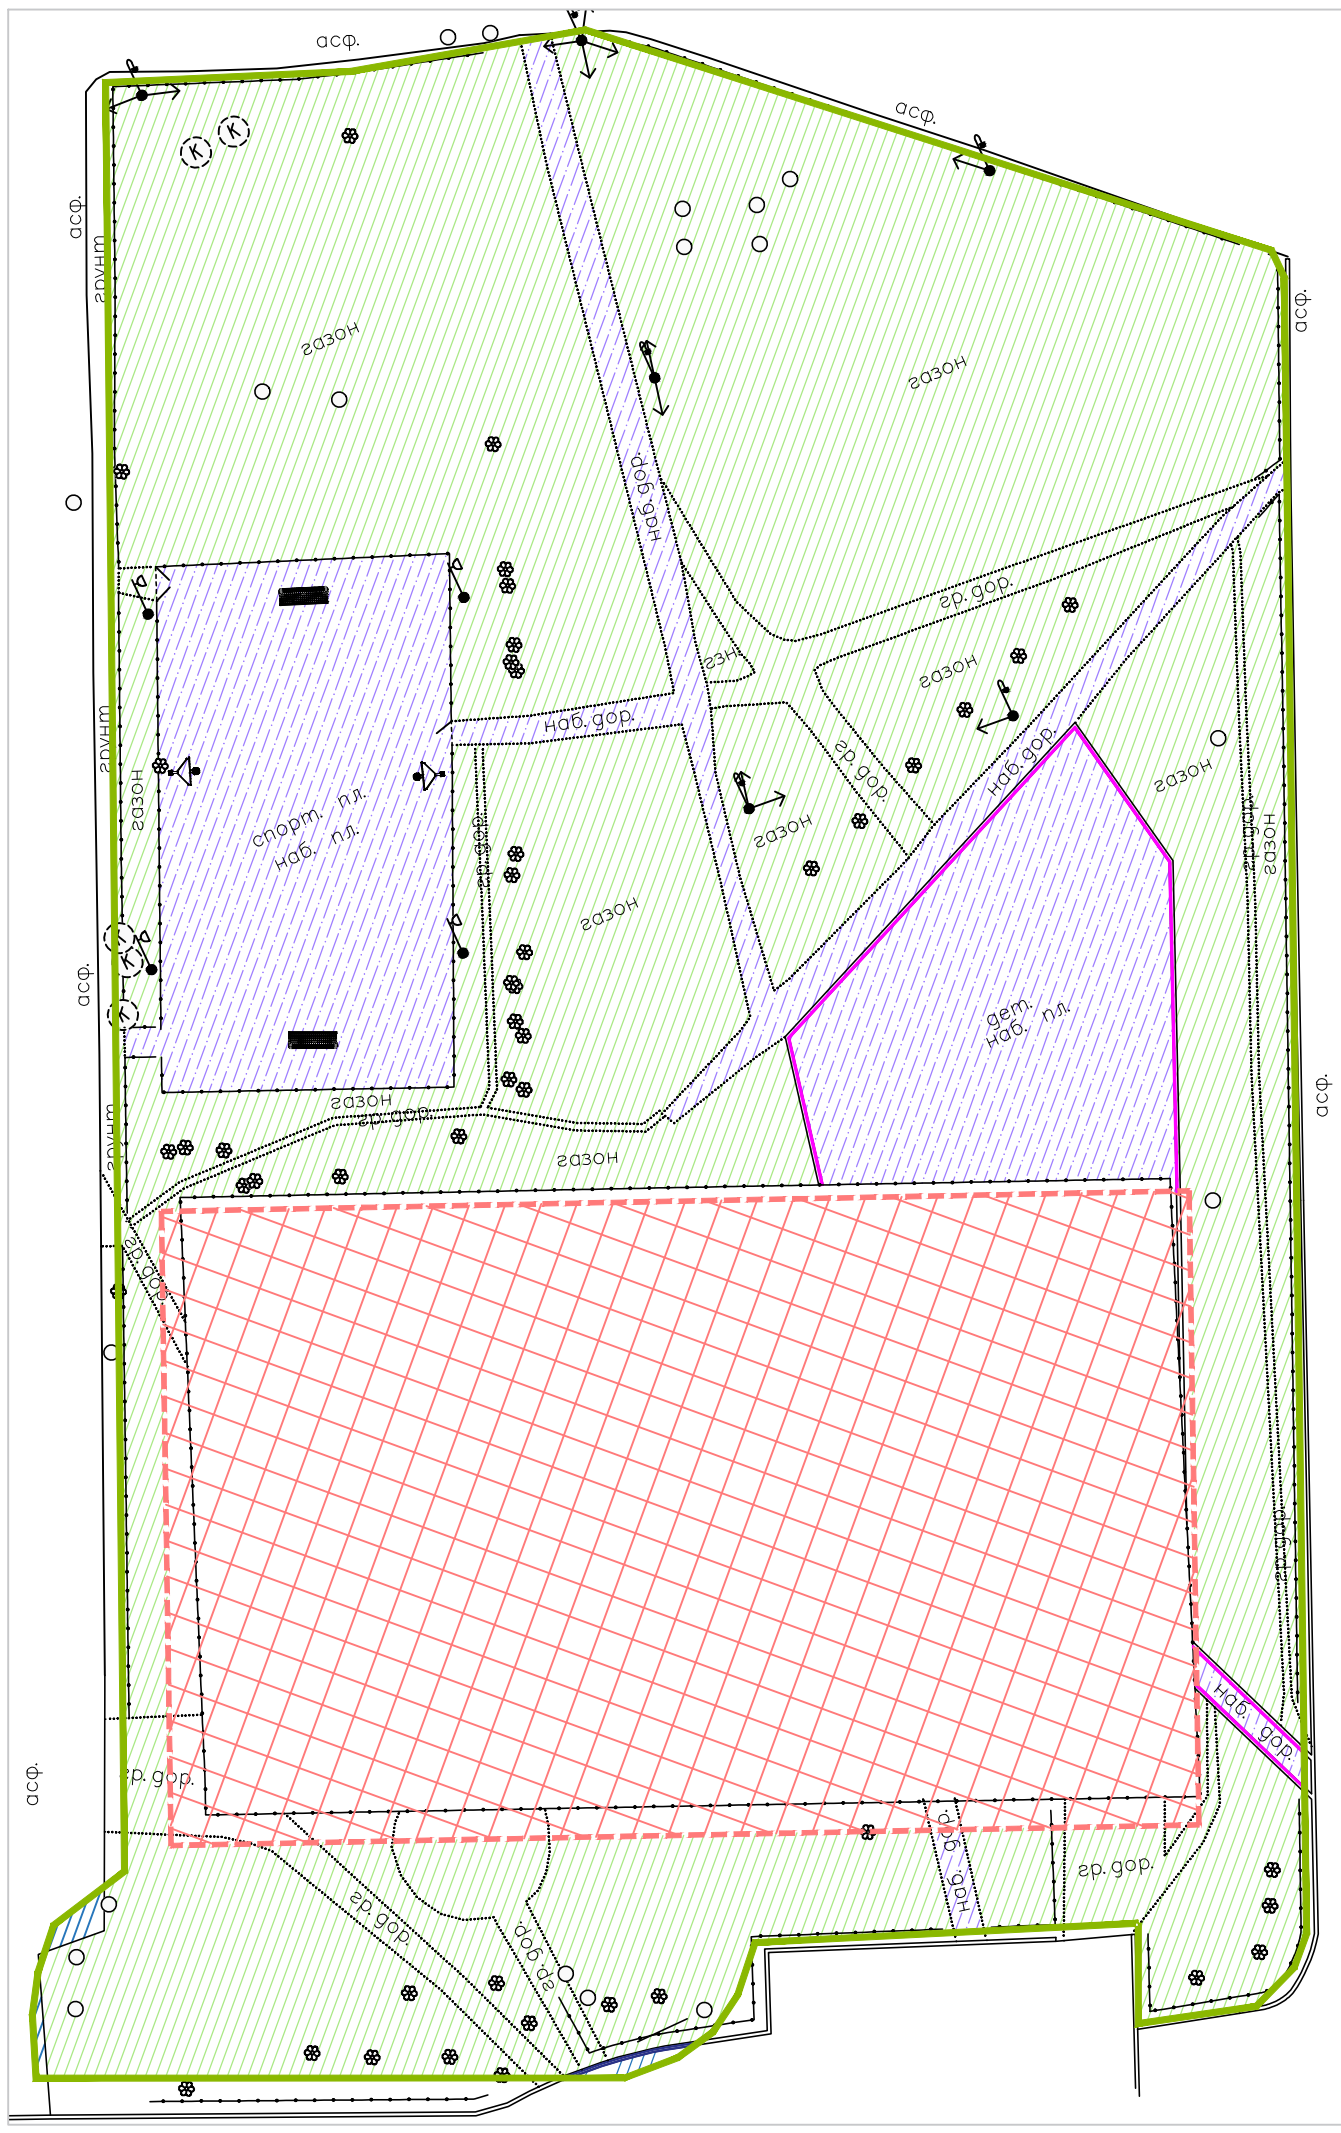


Согласовано

Инв. №подл. Подп. и дата Взам. инв. №

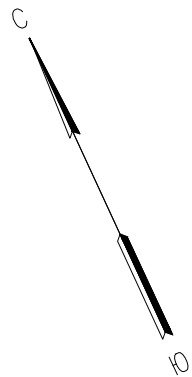

- Условные обозначения
- Граница ЗНОП местного значения
 - Границы учтенных ЗУ
 - Дерево
 - Кустарник
 - Газон
 - Асфальтобетонное покрытие
 - Набивное покрытие
 - Бортовой камень БР 100.20.8
 - Бортовой камень БР 100.30.15

- Элементы благоустройства
- Ворота футбольные
 - Стойка баскетбольная
 - Газонное ограждение
 - Фонарь уличный

						40-37-3			
						Паспорт объекта зеленых насаждений			
Изм.	Кол.уч.	Лист	№докум.	Подп.	Дата	Санкт-Петербург, сквер д/н между д. 96, корп. 2, и д. 100, корп. 2, по Ленинскому пр.	Стадия	Лист	Листов
Разработал	Еремеева			С.Е.Р.	2025		П	1	2
Проверил	Попов				2025	Инвентарный план М1:500	ООО "Дортехнологии"		
Н. контр.	Попов			И.	2025				