
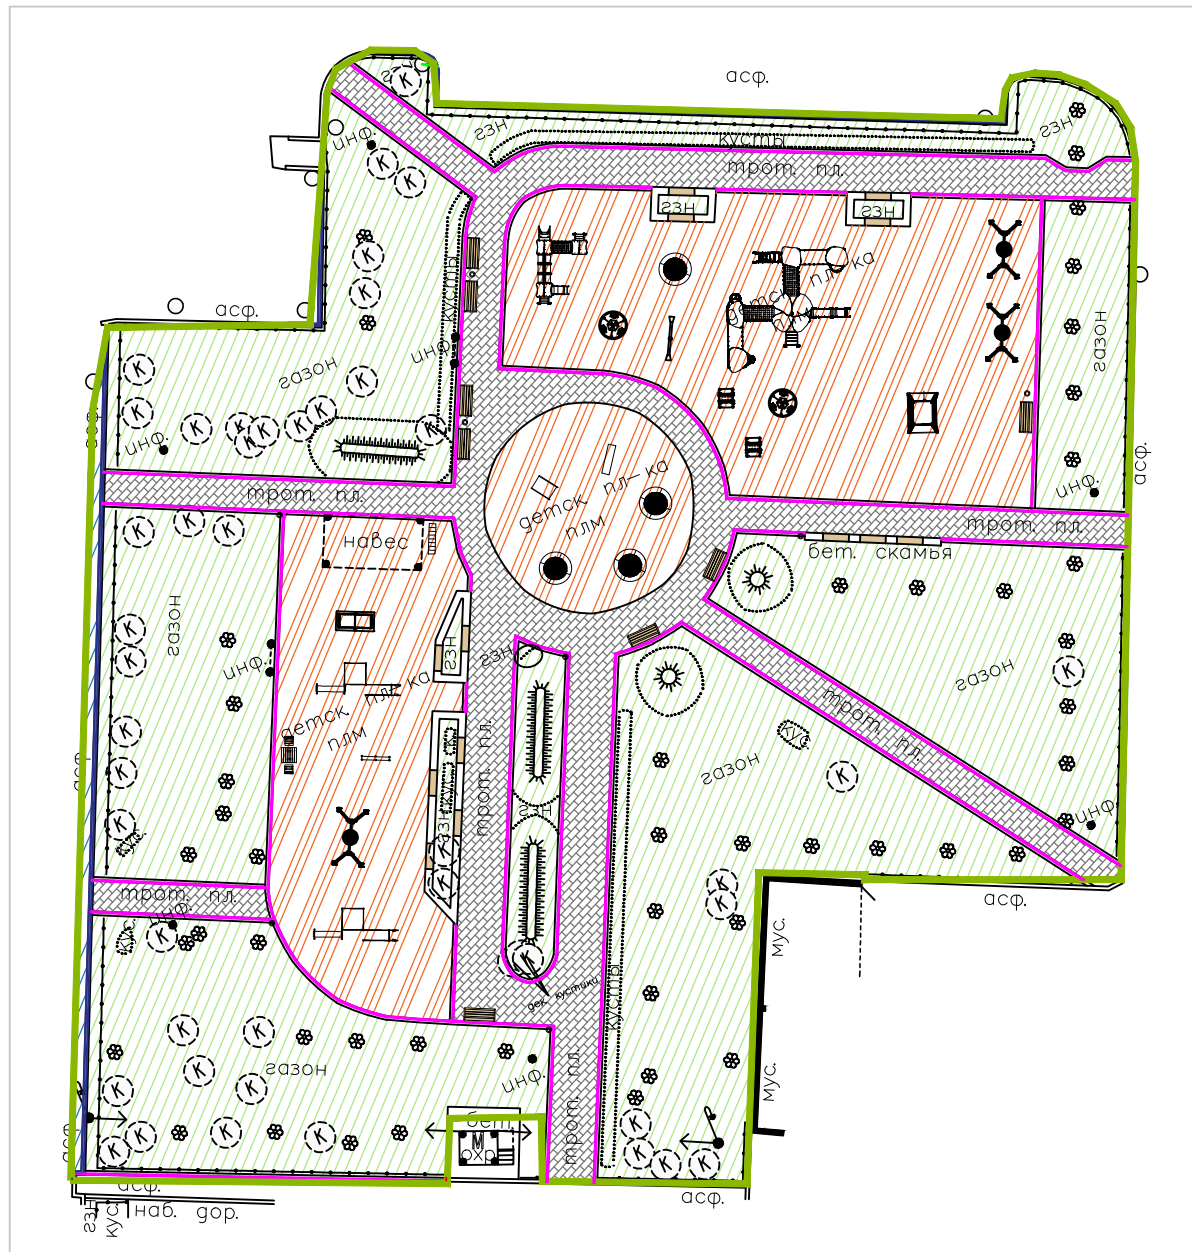


Согласовано

Инв. №подл.

Подп. и дата

Взам. инв. №

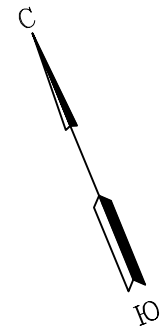

Условные обозначения	
	Граница ЗНОП местного значения
	Дерево
	Кустарник
	Газон
	А/б покрытие
	Покрытие из тротуарной плитки
	Полимерное покрытие
	Бортовой камень БР 100.20.8
	Бортовой камень БР 100.30.15

Элементы благоустройства	
	Игровой комплекс
	Качели
	Батут
	Карусели
	Балансир
	Качалка на пружине
	Горка
	Тоннель
	Теннисный стол
	Шахматный стол
	Воркаут
	Брусья
	Велопарковка
	Навес
	Скамейка
	Урна
	Щит информационный
	Газонное ограждение
	Фонарь уличный

						40-37-14			
						Паспорт объекта зеленых насаждений			
Изм.	Кол.уч.	Лист	№ док.	Подп.	Дата	Санкт-Петербург, сквер д/н северо-восточнее д. 88 по Ленинскому пр.	Стадия	Лист	Листов
Разработал	Еремеева				2025		П	1	2
Проверил	Попов				2025	Инвентарный план М1:500	ООО "Дортехнологии"		
Н. контр.	Попов				2025				