


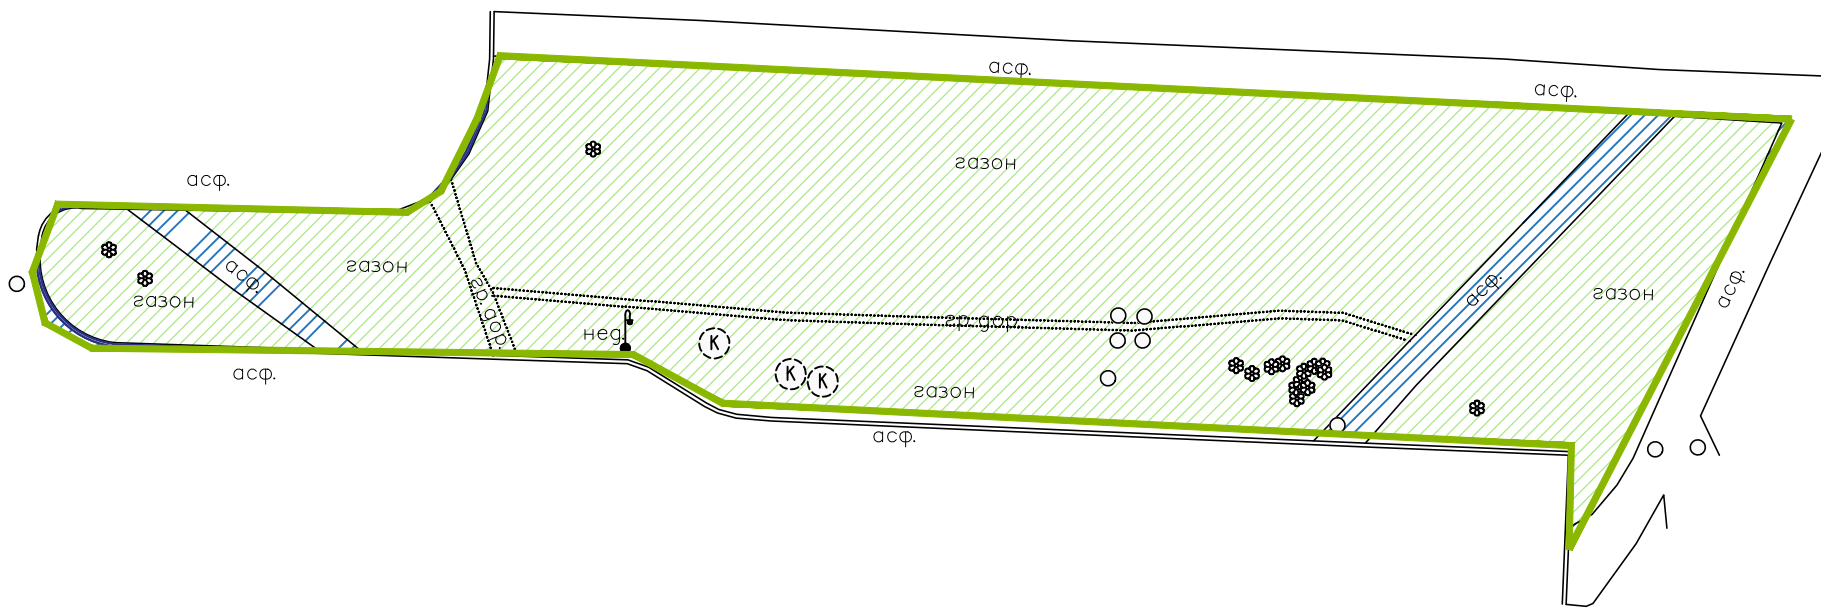

Условные обозначения	
	Граница ЗНОП местного значения
	Дерево
	Кустарник
	Газон
	А/д покрытие
	Бортовой камень БР 100.30.15

Элементы благоустройства



Фонарь уличный

Согласовано

Взам. инв. №

Подп. и дата

Инв. № подл.

						40-37-19			
						Паспорт объекта зеленых насаждений			
Изм.	Кол.уч.	Лист	№ док.	Подп.	Дата	Санкт-Петербург, сквер д/н южнее д. 3, корп. 4, по Петергофскому шоссе	Стадия	Лист	Листов
Разработал	Еремеева				2025		П	1	2
Проверил	Попов				2025	Инвентарный план М1:500	ООО "Дортехнологии"		
Н. контр.	Попов				2025				