
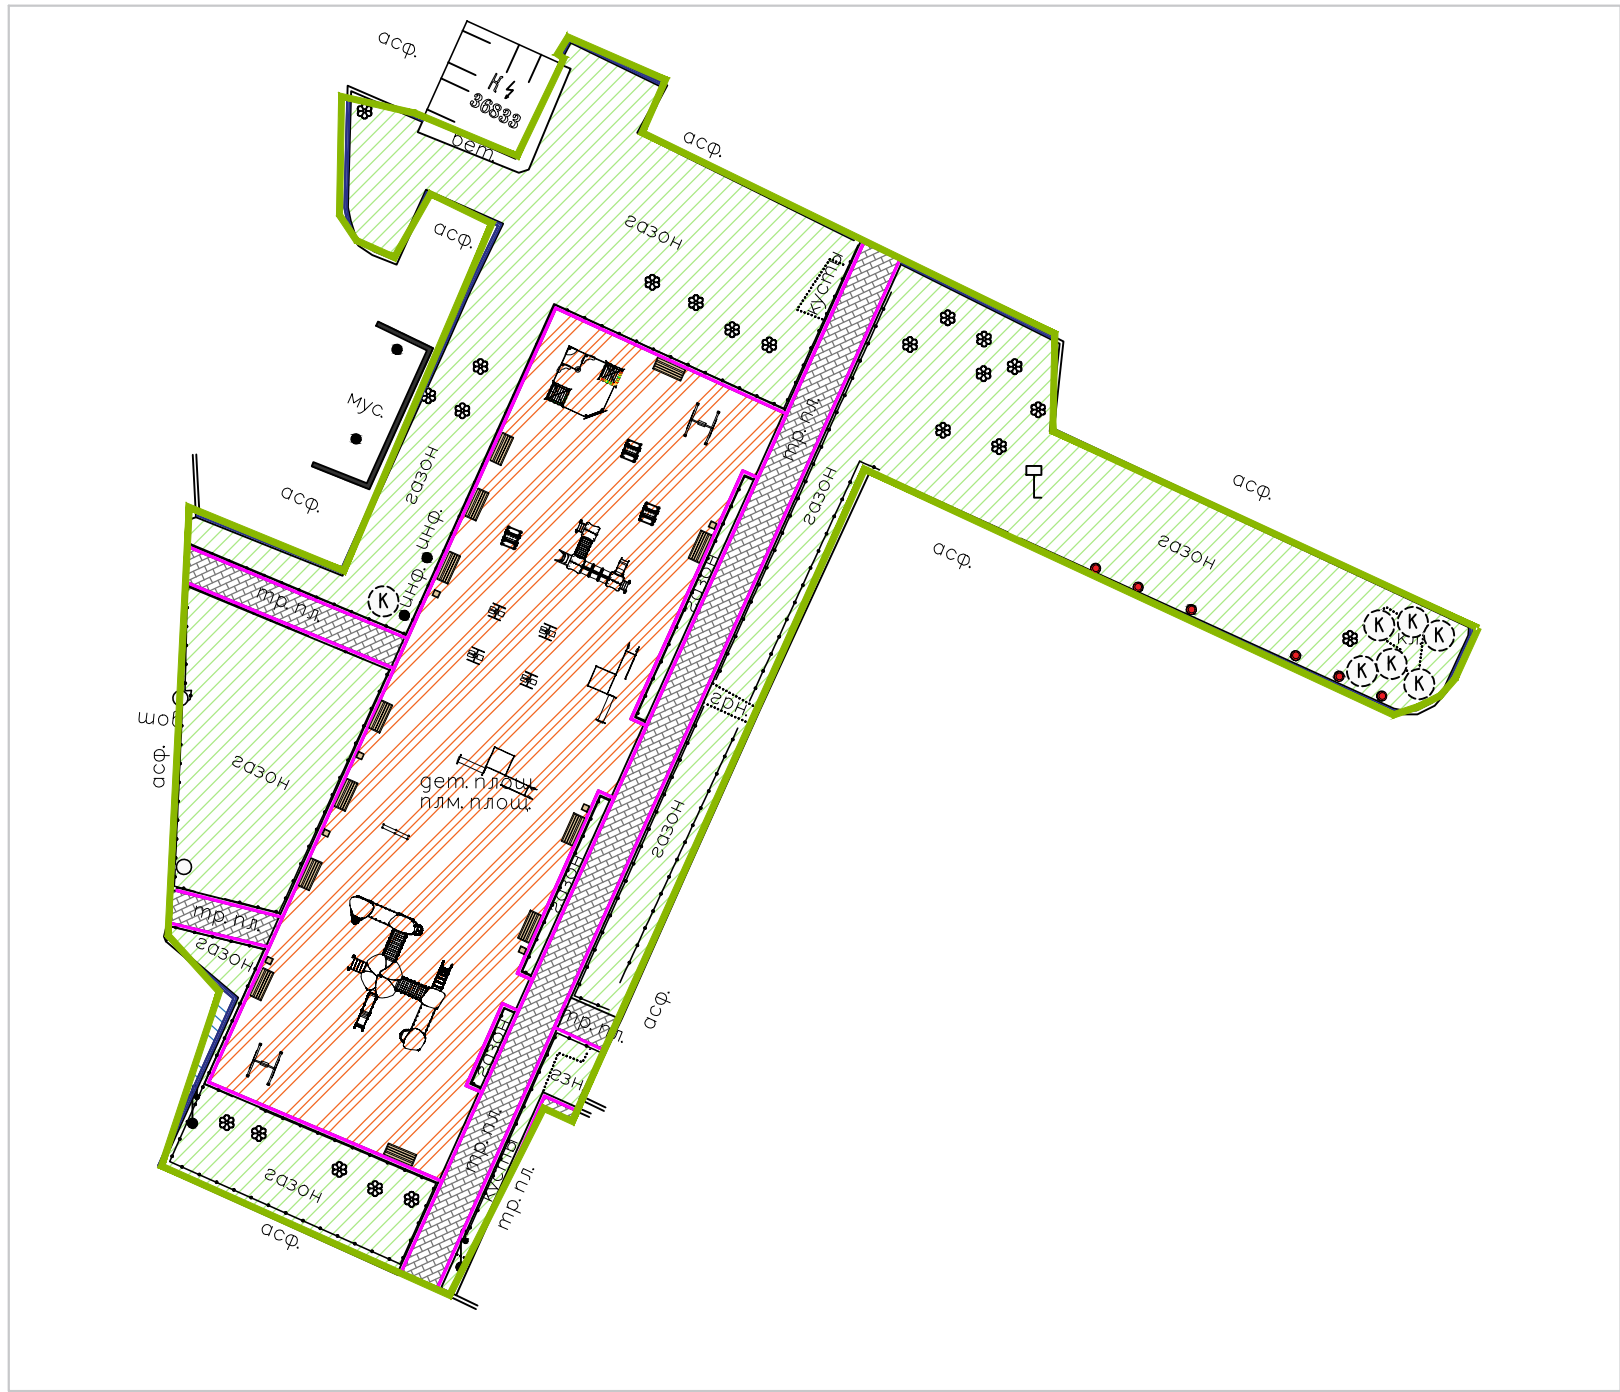


Согласовано

Инв. №подл.

Подп. и дата

Взам. инв. №

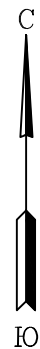

Условные обозначения	
	Граница ЗНОП местного значения
	Дерево
	Кустарник
	Газон
	А/б покрытие
	Покрытие из тротуарной плитки
	Синтетическое покрытие
	Бортовой камень БР 100.20.8
	Бортовой камень БР 100.30.15

Элементы благоустройства	
	Игровой комплекс
	Игровой комплекс маленький
	Песочный дворик
	Качели
	Качалка на пружине
	Комплекс воркаут
	Спортивный элемент для лазанья
	Тренажер
	Скамья
	Урна
	Информационный щит
	Парковочный столбик
	Газонное ограждение
	Фонарь уличный

						40-37-30			
						Паспорт объекта зеленых насаждений			
Изм.	Кол.уч.	Лист	№ док.	Подп.	Дата	Санкт-Петербург, сквер д/н юго-западнее д. 50, корп. 1, по ул. Маршала Захарова	Стадия	Лист	Листов
Разработал	Еремеева				2025		П	1	2
Проверил	Попов				2025				
						Инвентарный план М1:500	ООО "Дортехнологии"		
Н. контр.	Попов				2025				