
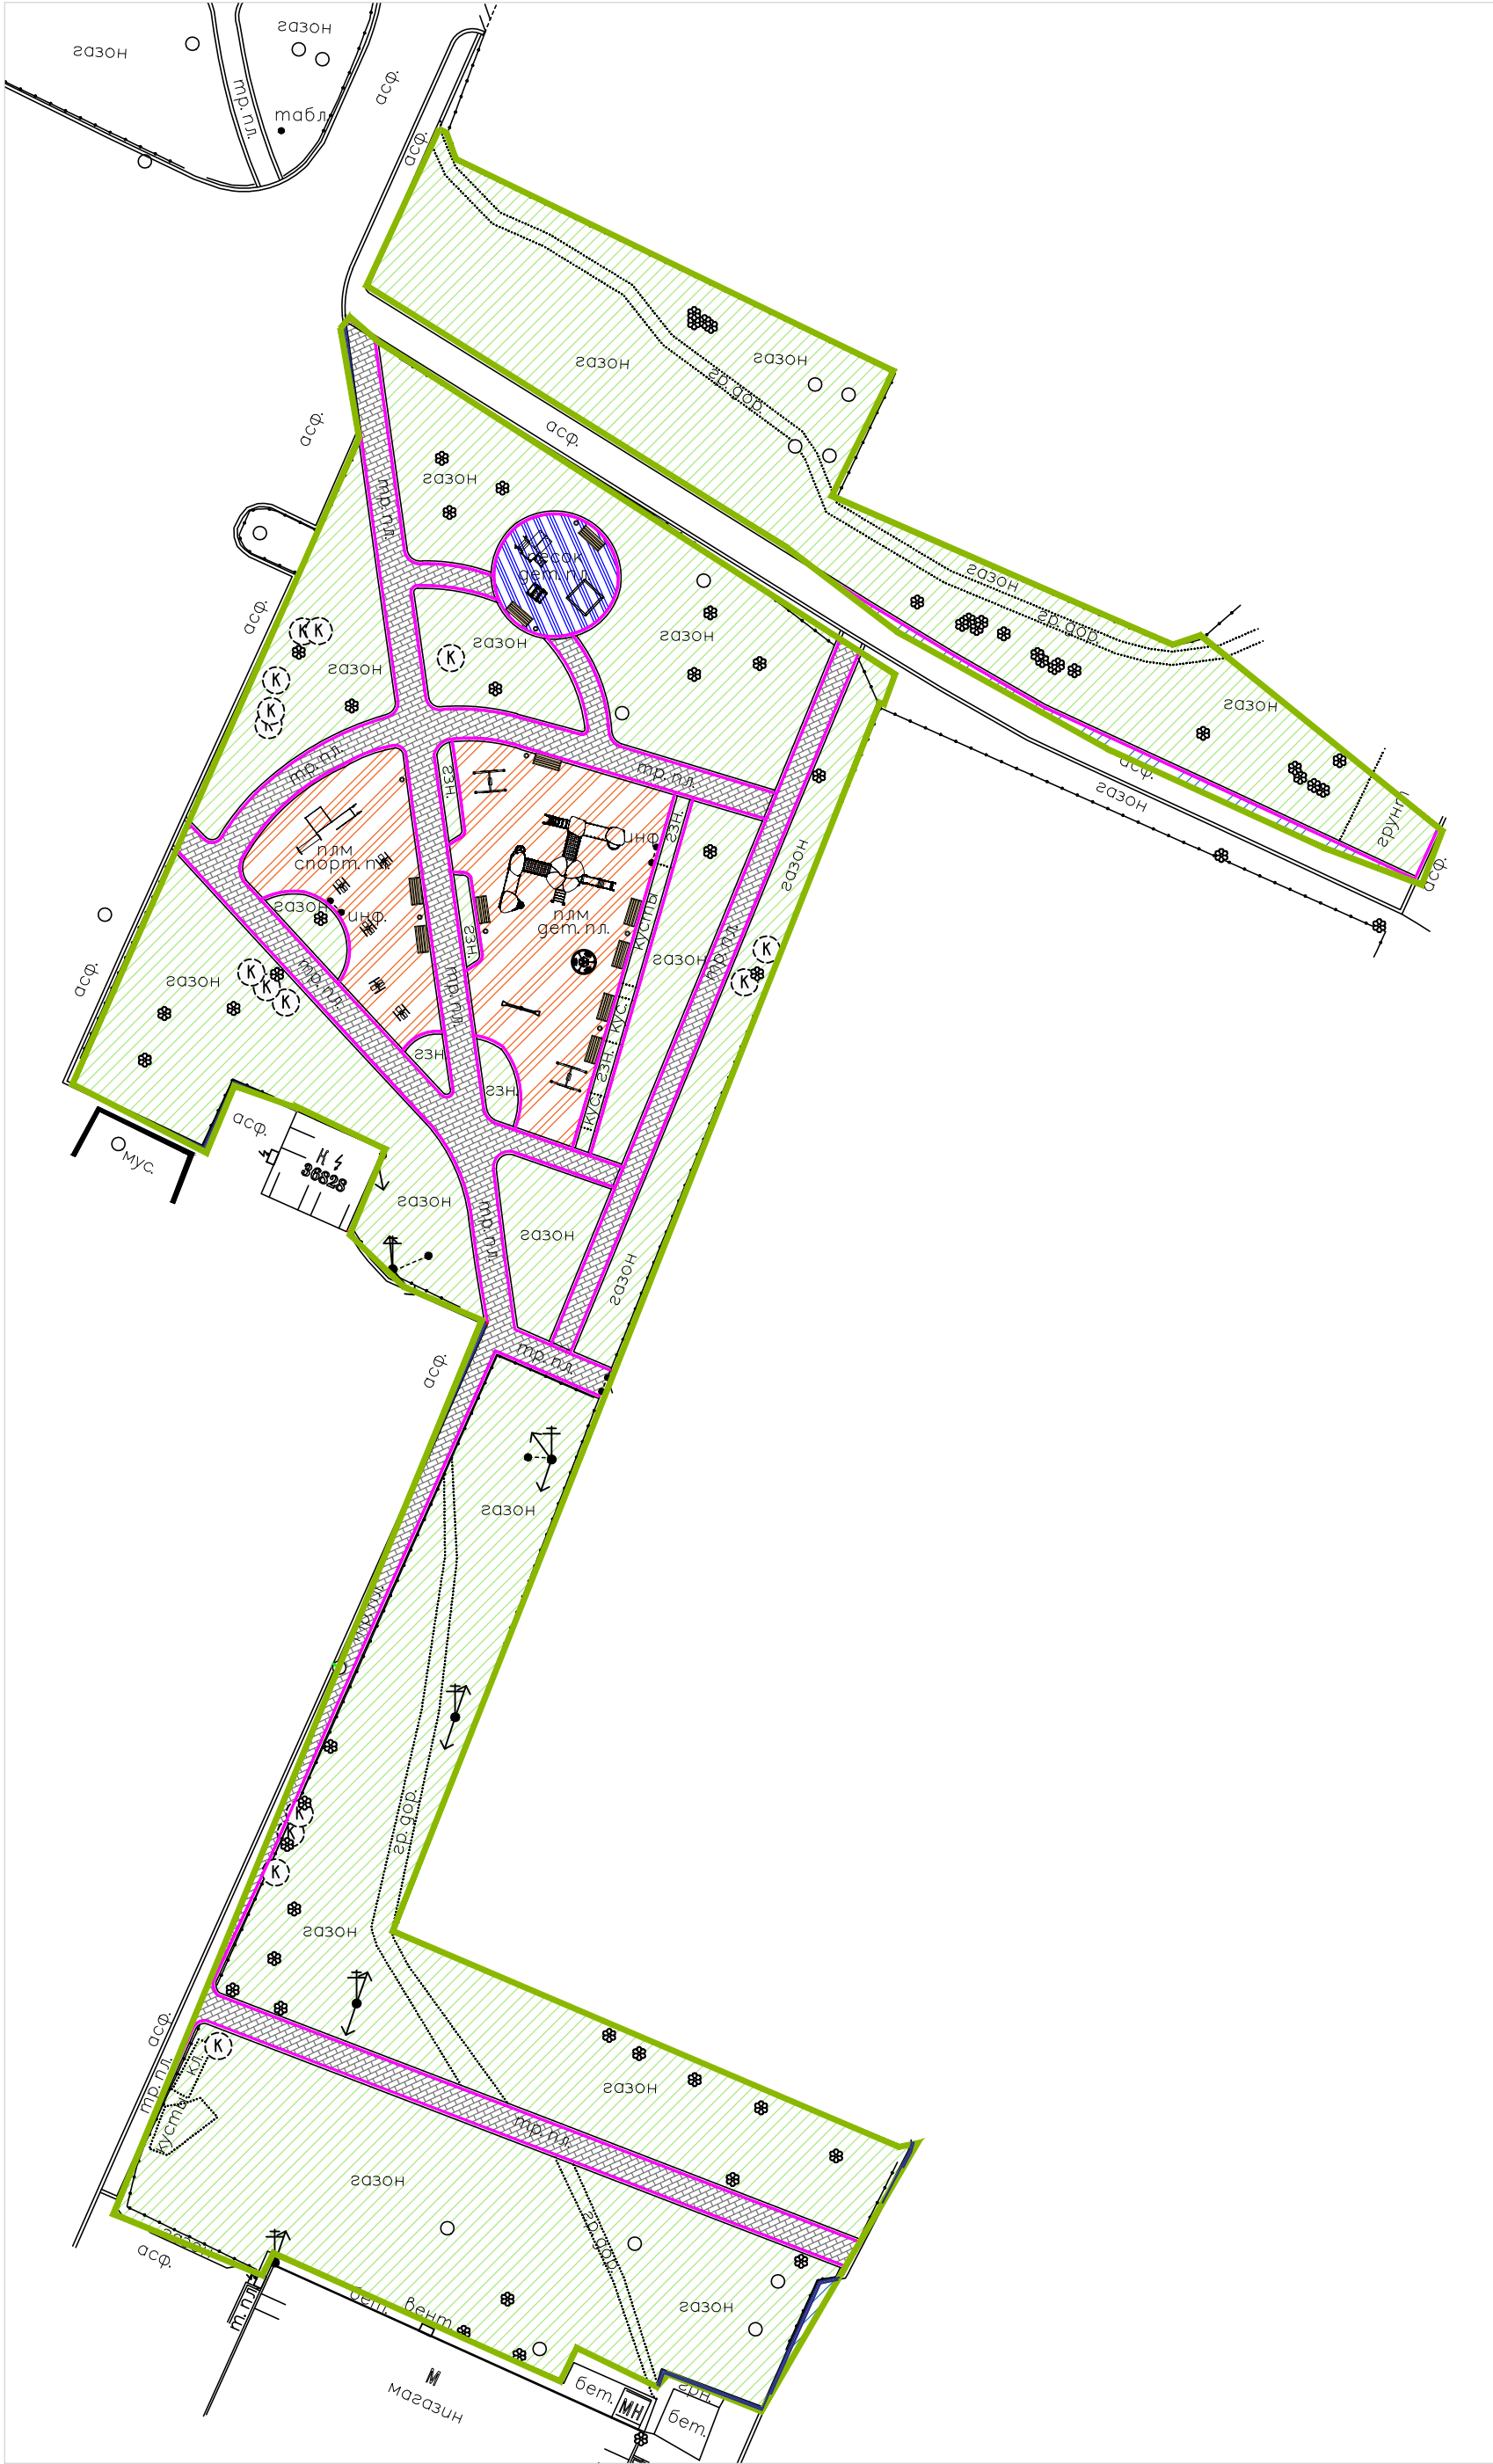


Согласовано					
Инф. № подл.	Подп. и дата	Взам.инф.№			

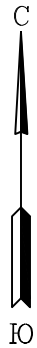

Условные обозначения	
	Граница ЗНОП местного значения
	Дерево
	Кустарник
	Газон
	А/б покрытие
	Покрытие из тротуарной плитки
	Полимерное покрытие
	Покрытие из песка
	Бортовой камень БР 100.20.8
	Бортовой камень БР 100.30.15

Элементы благоустройства	
	Игровой комплекс
	Качели
	Карусели
	Балансир
	Качалка на пружине
	Песочница
	Воркаут
	Тренажер
	Скамейка
	Урна
	Щит информационный
	Газонное ограждение
	Фонарь уличный

40-37-31					
Паспорт объекта зеленых насаждений					
Изм.	Кол.уч.	Лист	№ док.	Подп.	Дата
Разработал	Еремеева	2025			
Проверил	Попов	2025			
Санкт-Петербург, сквер б/н северо-восточнее д. 56 по ул. Маршала Захарова				Стадия	Лист
				П	1
Инвентарный план М1:500				Листов	
				2	
Н. контр.	Попов	2025		000 "Дортехнологии"	