


Согласовано

Взам.инв.№

Подп. и дата

Инв. №подл.

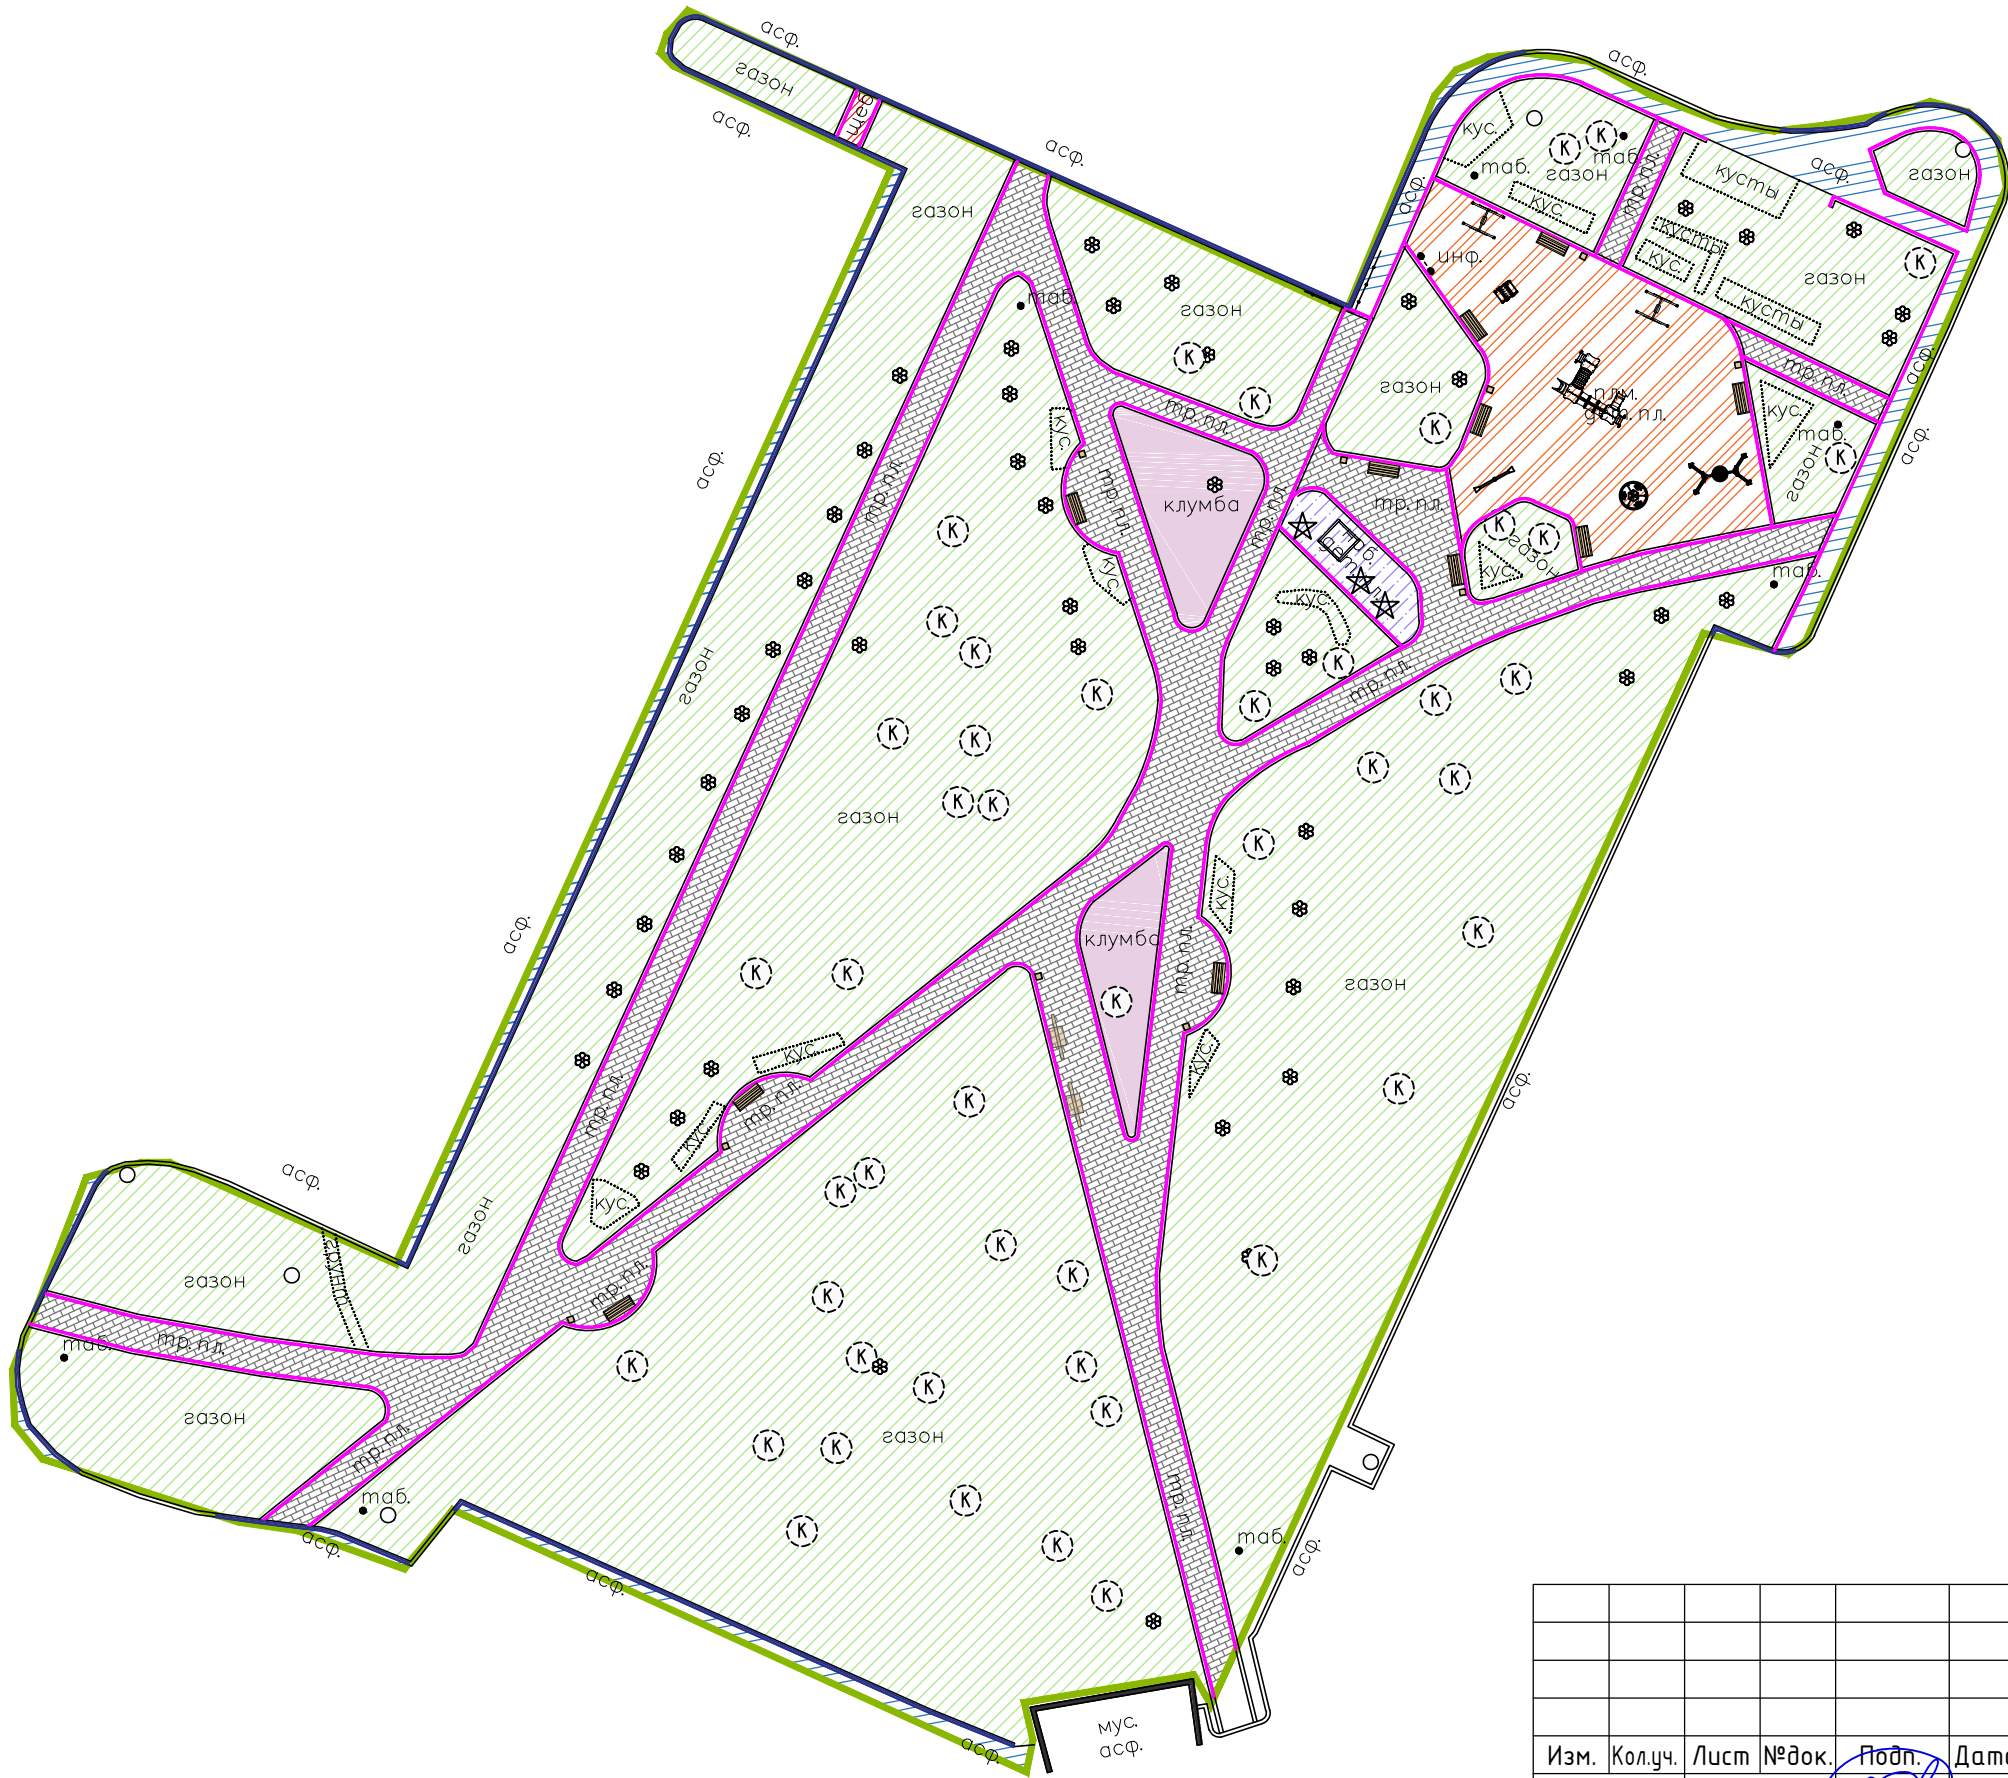

Условные обозначения	
	Граница ЗНОП местного значения
	Дерево
	Кустарник
	Газон
	Цветник
	А/б покрытие
	Покрытие из тротуарной плитки
	Набивное покрытие
	Синтетическое покрытие
	Щебеночное покрытие
	Бортовой камень БР 100.20.8
	Бортовой камень БР 100.30.15

Элементы благоустройства

- Игровой комплекс
- Песочница
- Качели
- Качели Гнездо
- Качалка на пружине
- Карусель
- Балансир
- Игровой элемент
- Скамья
- Урна
- Качели для взрослых
- Щит информационный

						40-37-32			
						Паспорт объекта зеленых насаждений			
Изм.	Кол.уч.	Лист	№ док.	Подп.	Дата	Санкт-Петербург, сквер д/н северо-западнее д. 93, корп.2, по Ленинскому пр.	Стадия	Лист	Листов
Разработал	Еремеева				2025		П	1	2
Проверил	Попов				2025	Инвентарный план М1:500	ООО "Дортехнологии"		
Н. контр.	Попов				2025				