
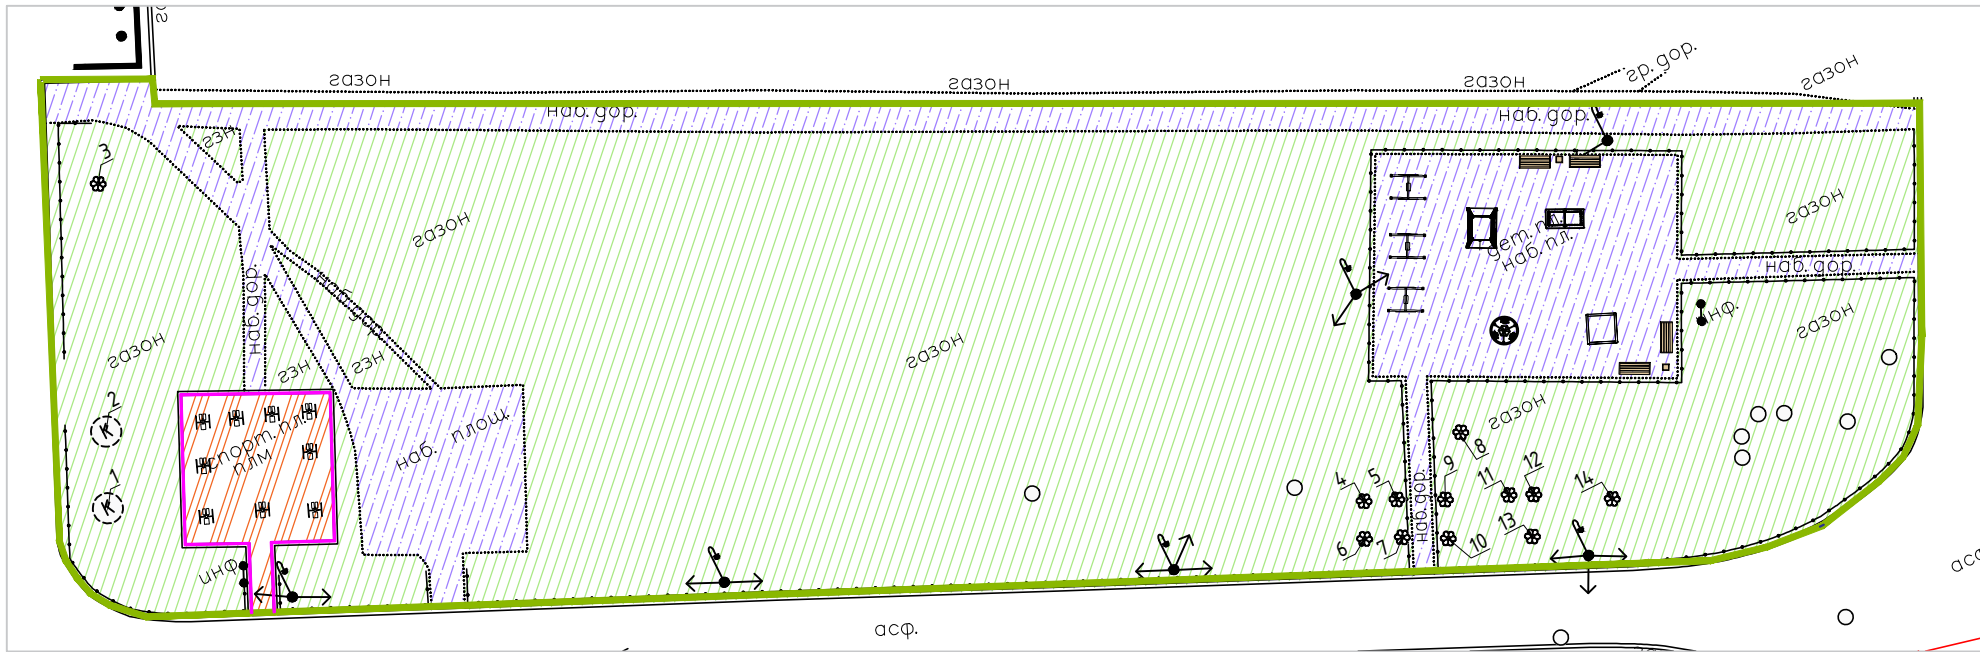


Согласовано

Инв. №подл. Подп. и дата Взам.инв.№

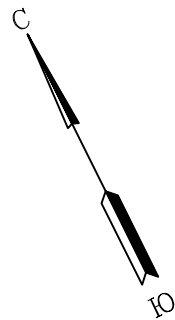

- Элементы благоустройства
- Спортивный комплекс
 - Песочница
 - Качели
 - Карусель
 - Теннисный стол
 - Тренажер
 - Скамья
 - Урна
 - Газонное ограждение

Условные обозначения	
	Граница ЗНОП местного значения
	Дерево
	Кустарник
	Газон
	Полимерное покрытие
	Набивное покрытие
	Бортовой камень БР 100.20.8

						40-37-34			
						Паспорт объекта зеленых насаждений			
Изм.	Кол.уч.	Лист	№док.	Подп.	Дата	Санкт-Петербург, сквер д/н северо-восточнее д. 92, корп. 3, по Ленинскому пр.	Стадия	Лист	Листов
Разработал			Еремеева		2025		П	1	2
Проверил			Попов		2025	Инвентарный план М1:500	ООО "Дортехнологии"		
Н. контр.			Попов		2025				