
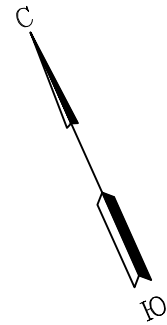


Согласовано

Взам.инв.№

Подп. и дата

Инв. №подл.

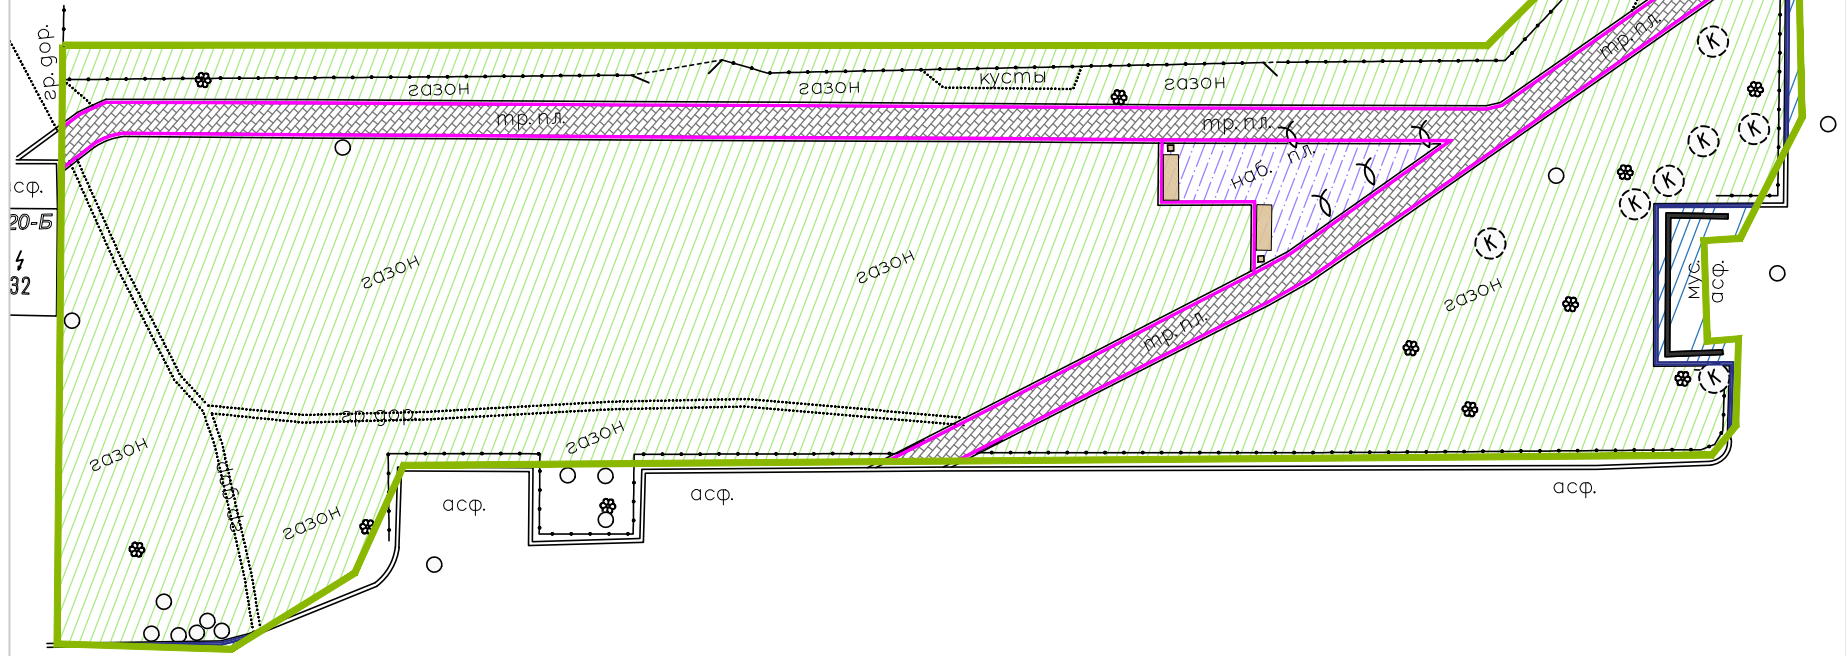

Условные обозначения	
	Граница ЗНОП местного значения
	Дерево
	Кустарник
	Газон
	А/д покрытие
	Покрытие из тротуарной плитки
	Набивное покрытие
	Бортовой камень БР 100.20.8
	Бортовой камень БР 100.30.15

Элементы благоустройства	
	Скамья с навесом
	Урна
	Вазон
	Газонное ограждение
	Фонарь уличный

						40-37-4			
						Паспорт объекта зеленых насаждений			
Изм.	Кол.уч.	Лист	№докум.	Подп.	Дата	Санкт-Петербург, сквер д/н на ул. Десантников, д. 20, корп. 1	Стадия	Лист	Листов
Разработал	Еремеева				2025		п	1	2
Проверил	Попов				2025	Инвентарный план М1:500	ООО "Дортехнологии"		
Н. контр.	Попов				2025				