


Согласовано

Инв. №подл. Подп. и дата Взам.инв.№

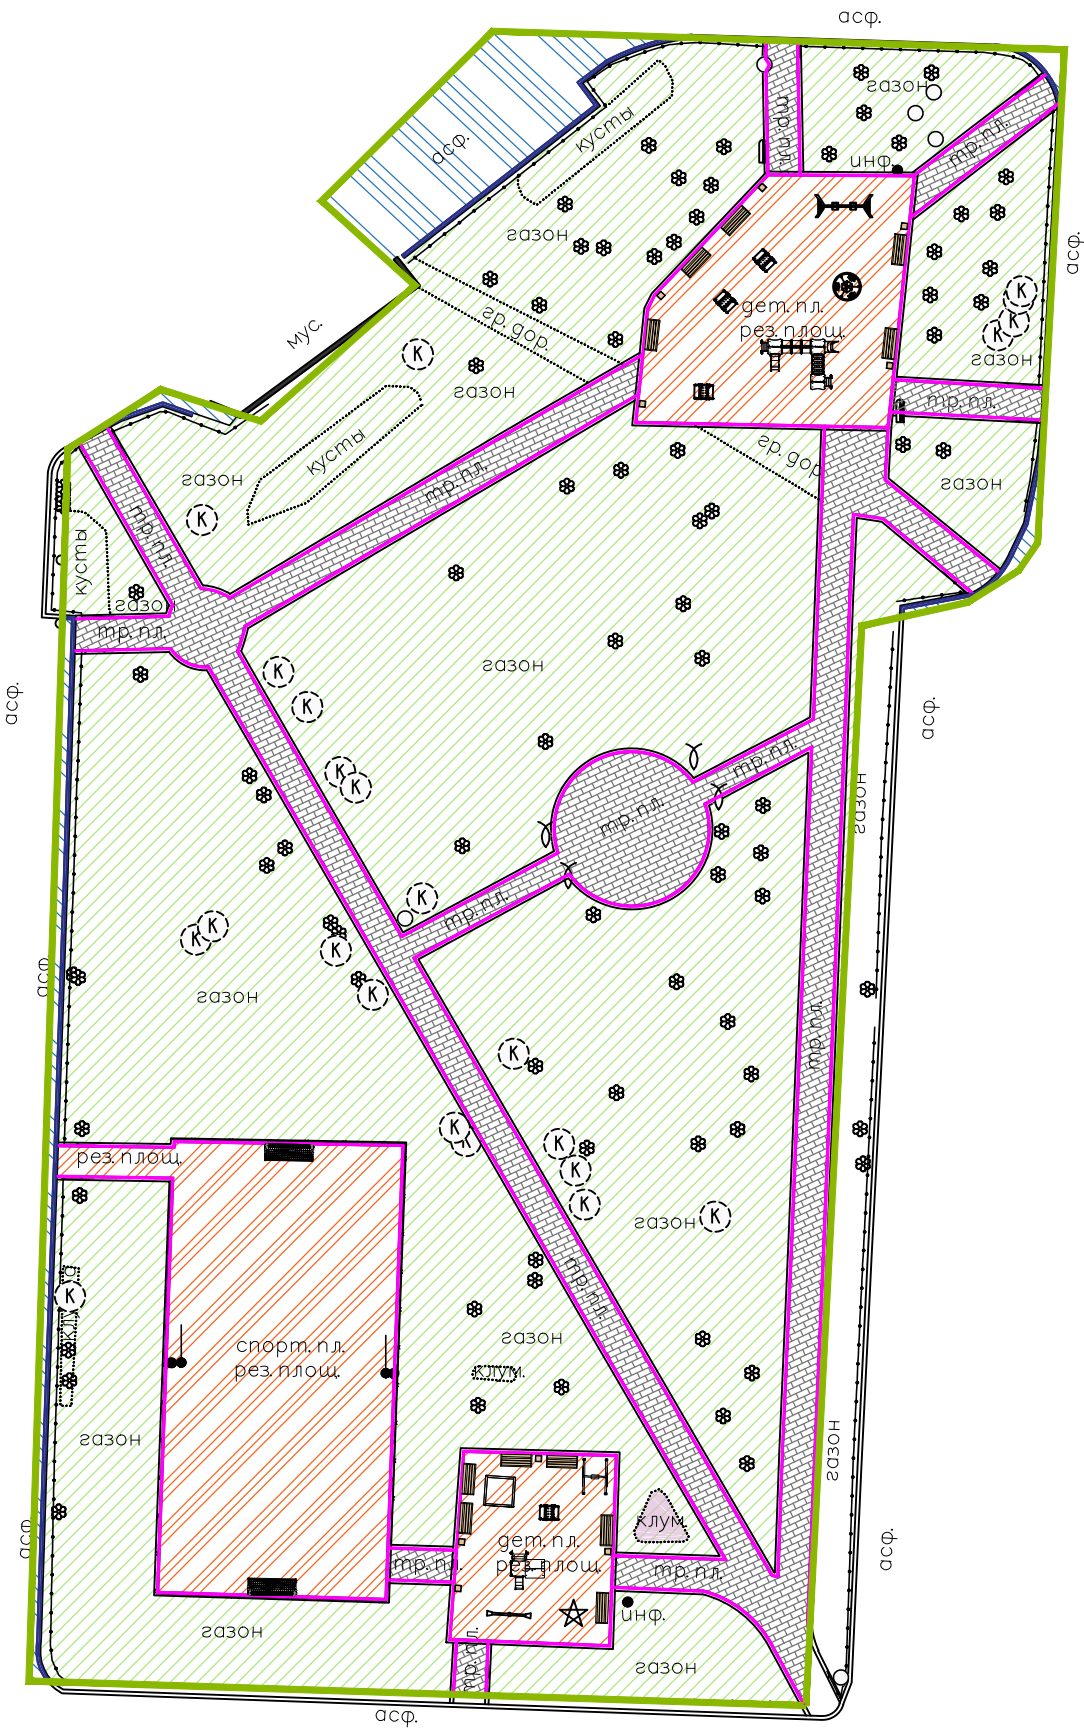

Условные обозначения	
	Граница ЗНОП местного значения
	Дерево
	Кустарник
	Газон
	Цветник
	А/д покрытие
	Покрытие из тротуарной плитки
	Синтетическое покрытие
	Бортовой камень БР 100.20.8
	Бортовой камень БР 100.30.15

Элементы благоустройства	
	Игровой комплекс
	Качели
	Качалка на пружине
	Карусель
	Балансир
	Песочница
	Игровой элемент
	Ворота футбольные с баскетбольным кольцом
	Спортивный элемент
	Скамья
	Урна
	Вазон
	Информационный щит
	Декоративная фигура
	Газонное ограждение

						40-37-7			
						Паспорт объекта зеленых насаждений			
Изм.	Кол.уч.	Лист	№ док.	Подп.	Дата	Санкт-Петербург, сквер д/н во дворе д. 27, корп. 3, по ул. Маршала Захарова	Стадия	Лист	Листов
Разработал	Еремеева			Е.Е.	2025		П	1	2
Проверил	Попов				2025	Инвентарный план М1:500	ООО "Дортехнологии"		
Н. контр.	Попов				2025				