
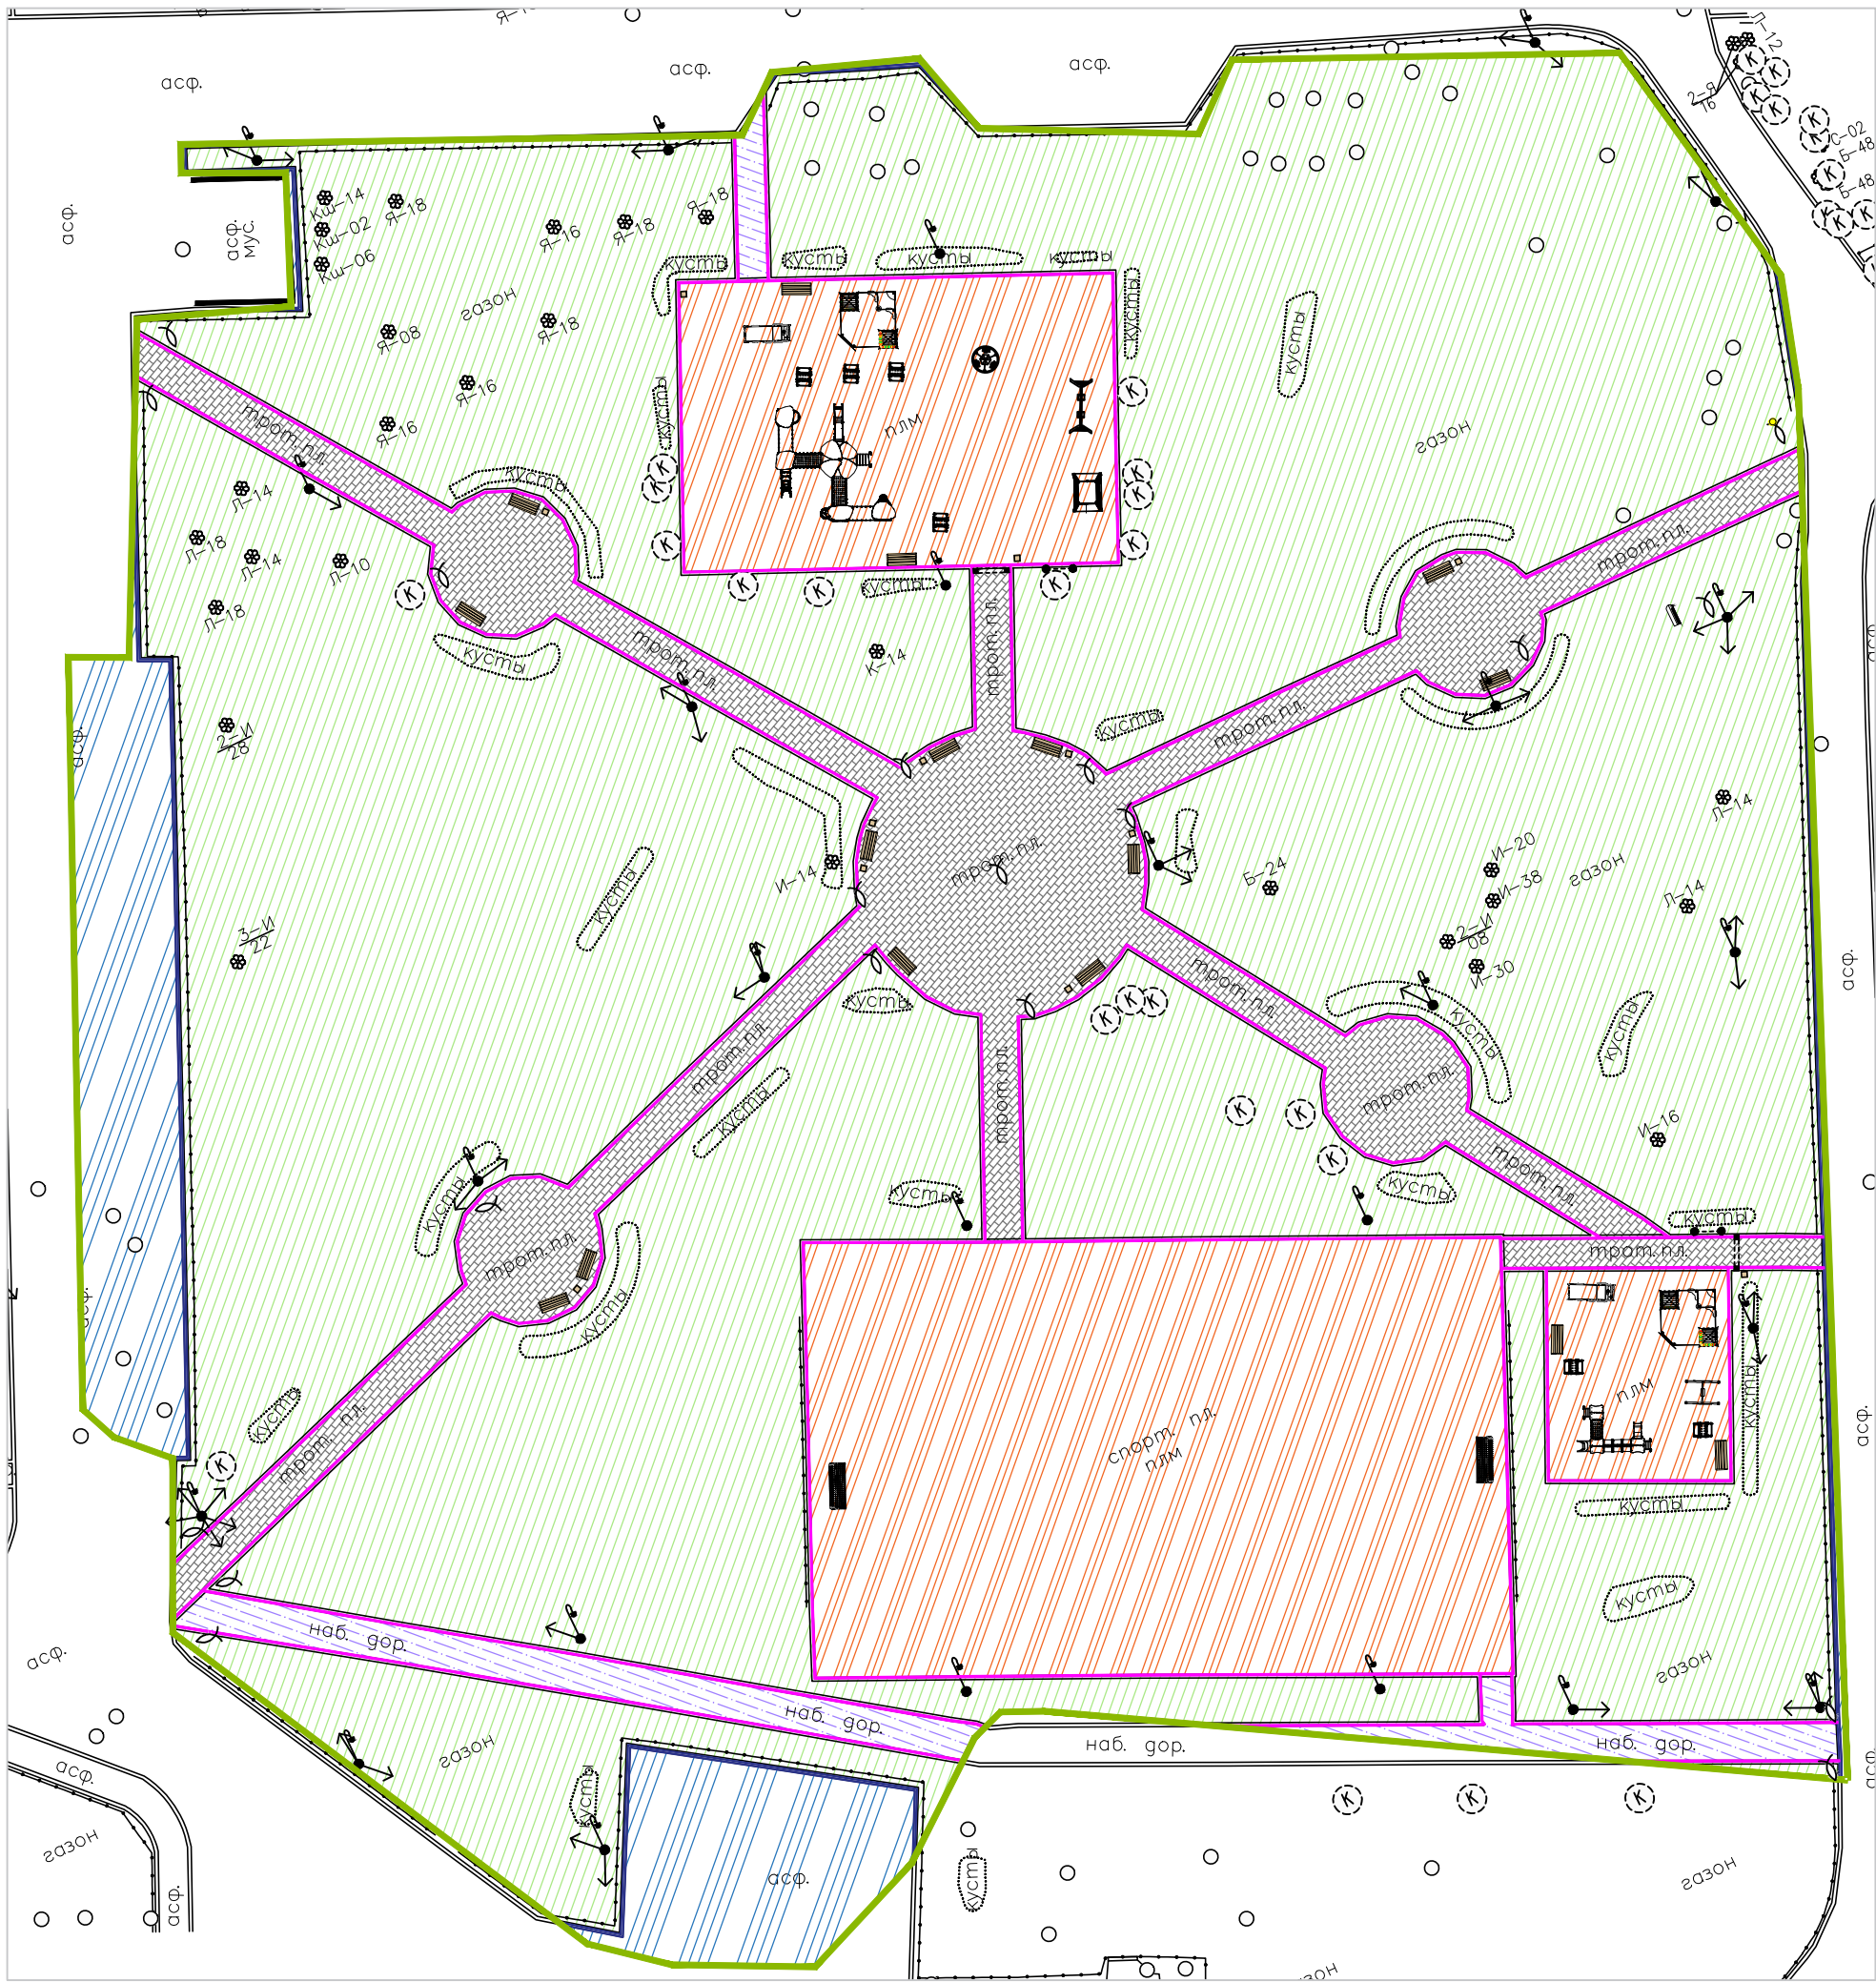


Согласовано					
Подп. и дата					
Взам.инв.№					
Инв. № подл.					

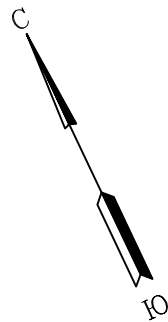

Условные обозначения	
	Граница ЗНОП местного значения
	Дерево
	Кустарник
	Газон
	А/б покрытие
	Покрытие из тротуарной плитки
	Набивное покрытие
	Синтетическое покрытие
	Бортовой камень БР 100.20.8
	Бортовой камень БР 100.30.15

Элементы благоустройства	
	Игровой комплекс
	Качели
	Карусели
	Качалка на пружине
	Песочный дворик
	Спортивный комплекс
	Ворота футбольные
	Вазон
	Скамейка
	Урна
	Щит информационный
	Газонное ограждение
	Фонарь уличный

40-37-13					
Паспорт объекта зеленых насаждений					
Изм.	Кол.уч.	Лист	№ док.	Подп.	Дата
Разработал	Еремеева	С.Р.	2025		
Проверил	Попов		2025		
Н. контр.		Попов		2025	
Санкт-Петербург, сквер д/н на ул. Котина, д. 7, корп. 1				Стадия	Лист
				п	1
Инвентарный план М1:500				Листов	2
				ООО "Дортехнологии"	