


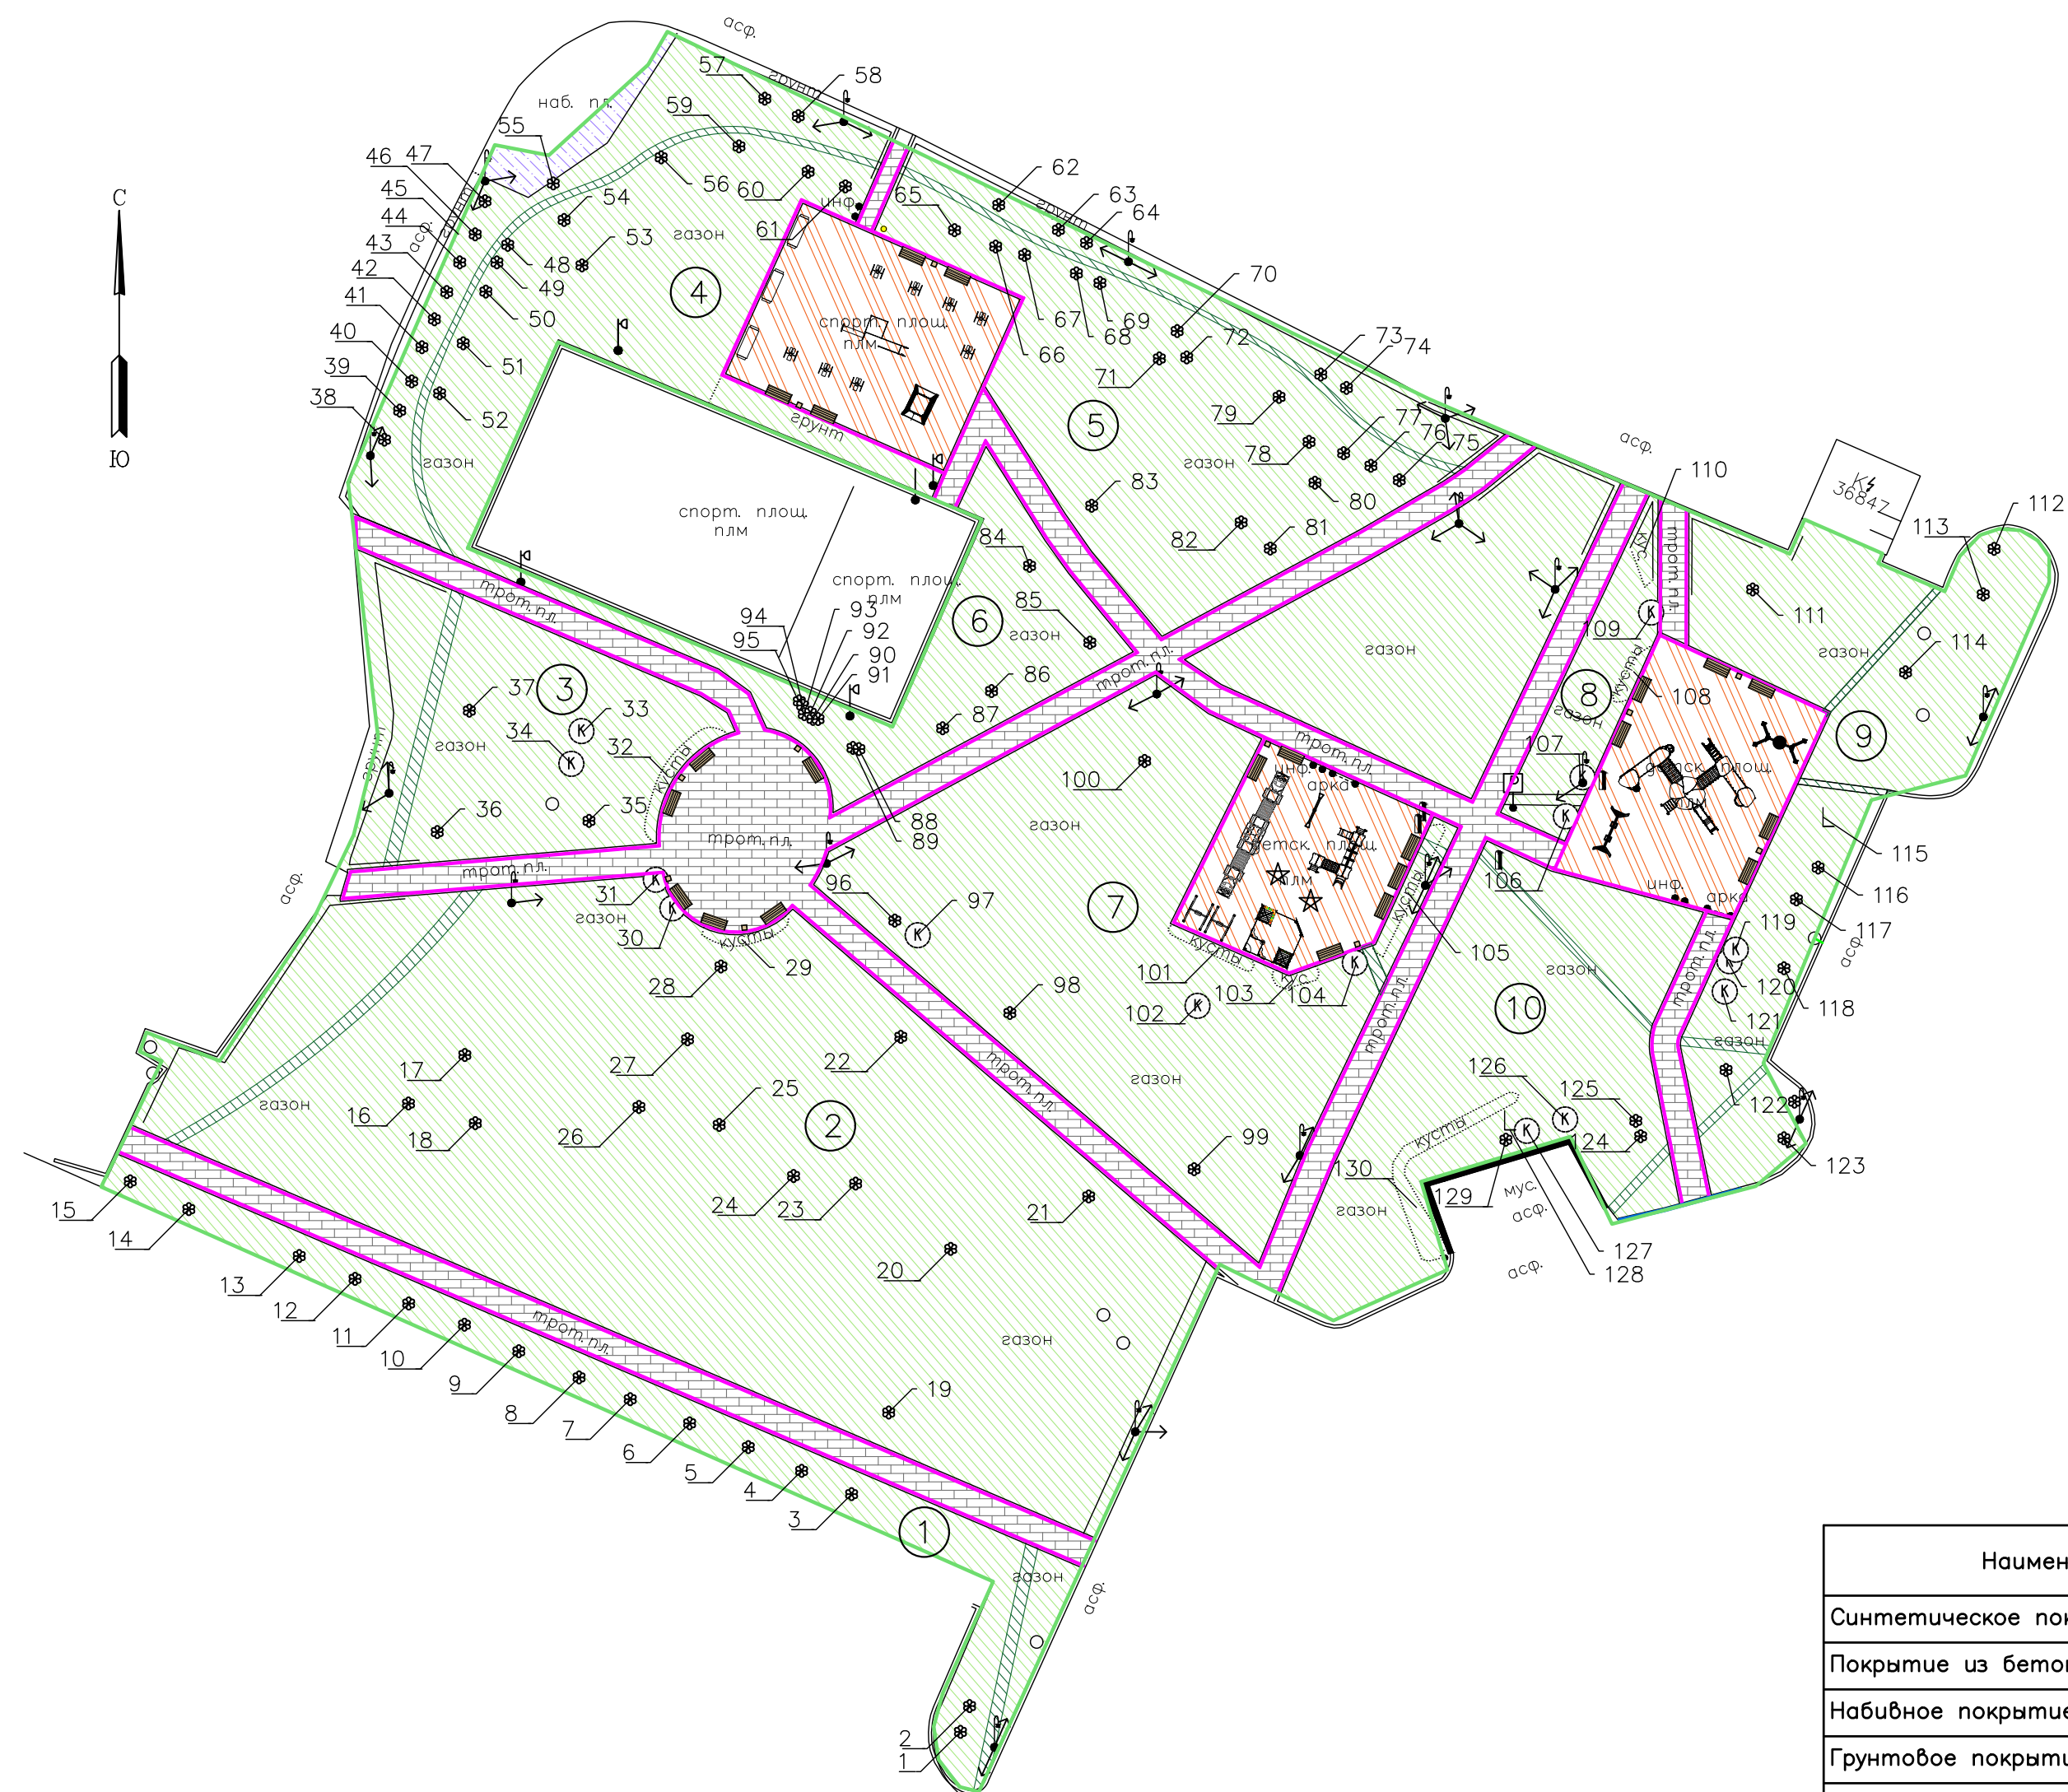

Наименование	Ед. изм.	Кол—во
Синтетическое покрытие	м²	814.4
Покрытие из бетонной плитки	м²	1063
Набильное покрытие	м²	38.6
Грунтовое покрытие	м²	164.5
Газон	м²	7947.2
Бортовой камень	пм	1075.7
Деревья	шт.	106
Кустарники	шт.	145

№ 40—37—1

сквер б/н между д. 92, корп. 3, и д. 96, корп. 3, по Ленинскому пр.