


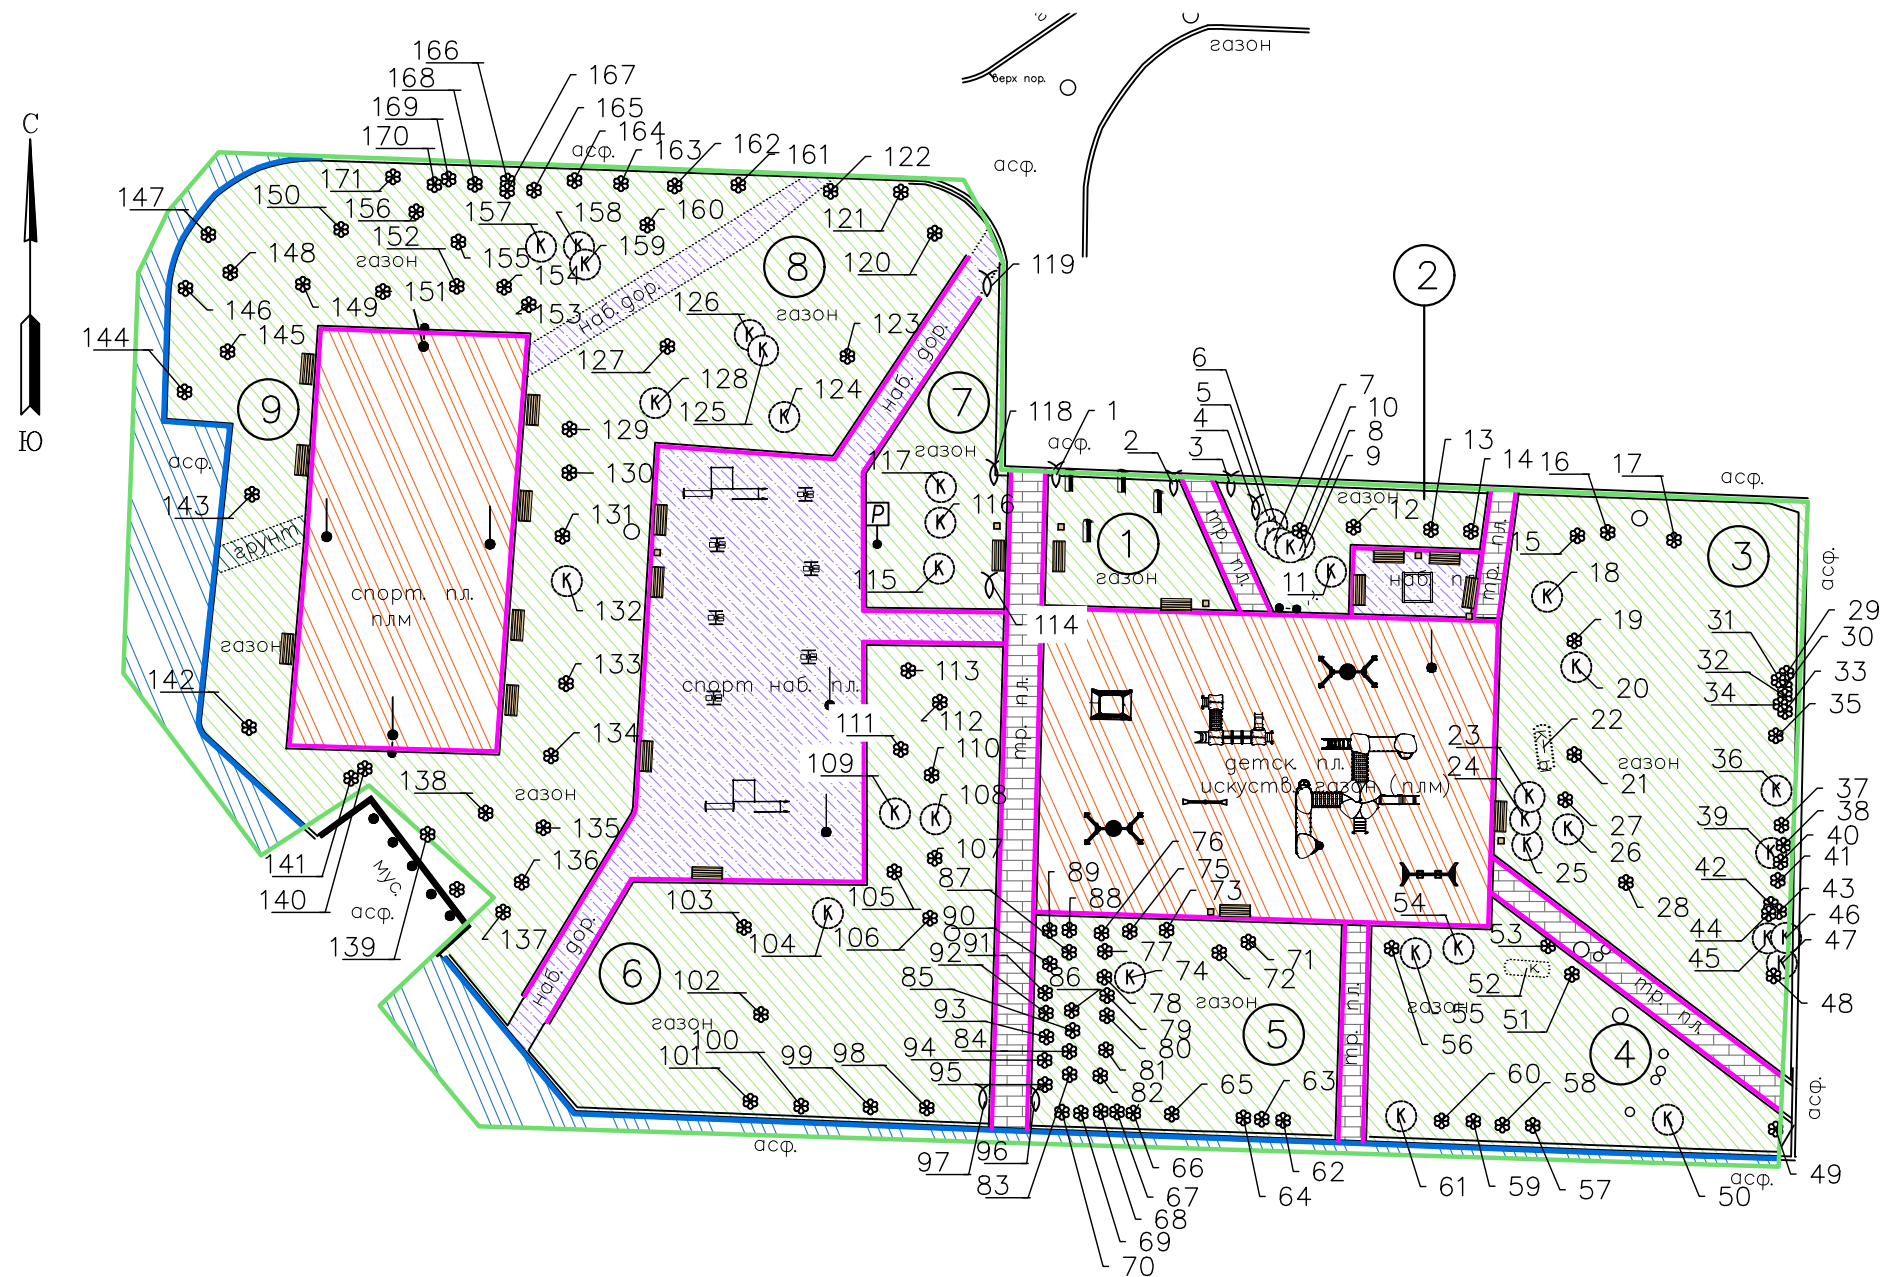

Наименование	Ед. изм.	Кол—во
Синтетическое покрытие	м²	973.1
Покрытие из бетонной плитки	м²	191.3
Набивное покрытие	м²	565.6
Асфальтобетонное покрытие	м²	292
Грунтовое покрытие	м²	10.5
Газон	м²	3376.1
Бортовой камень	пм	680.1
Деревья	шт.	136
Кустарники	шт.	51

№ 40—37—12

сквер б/н на ул. Маршала Захарова, д. 33, корп. 1