


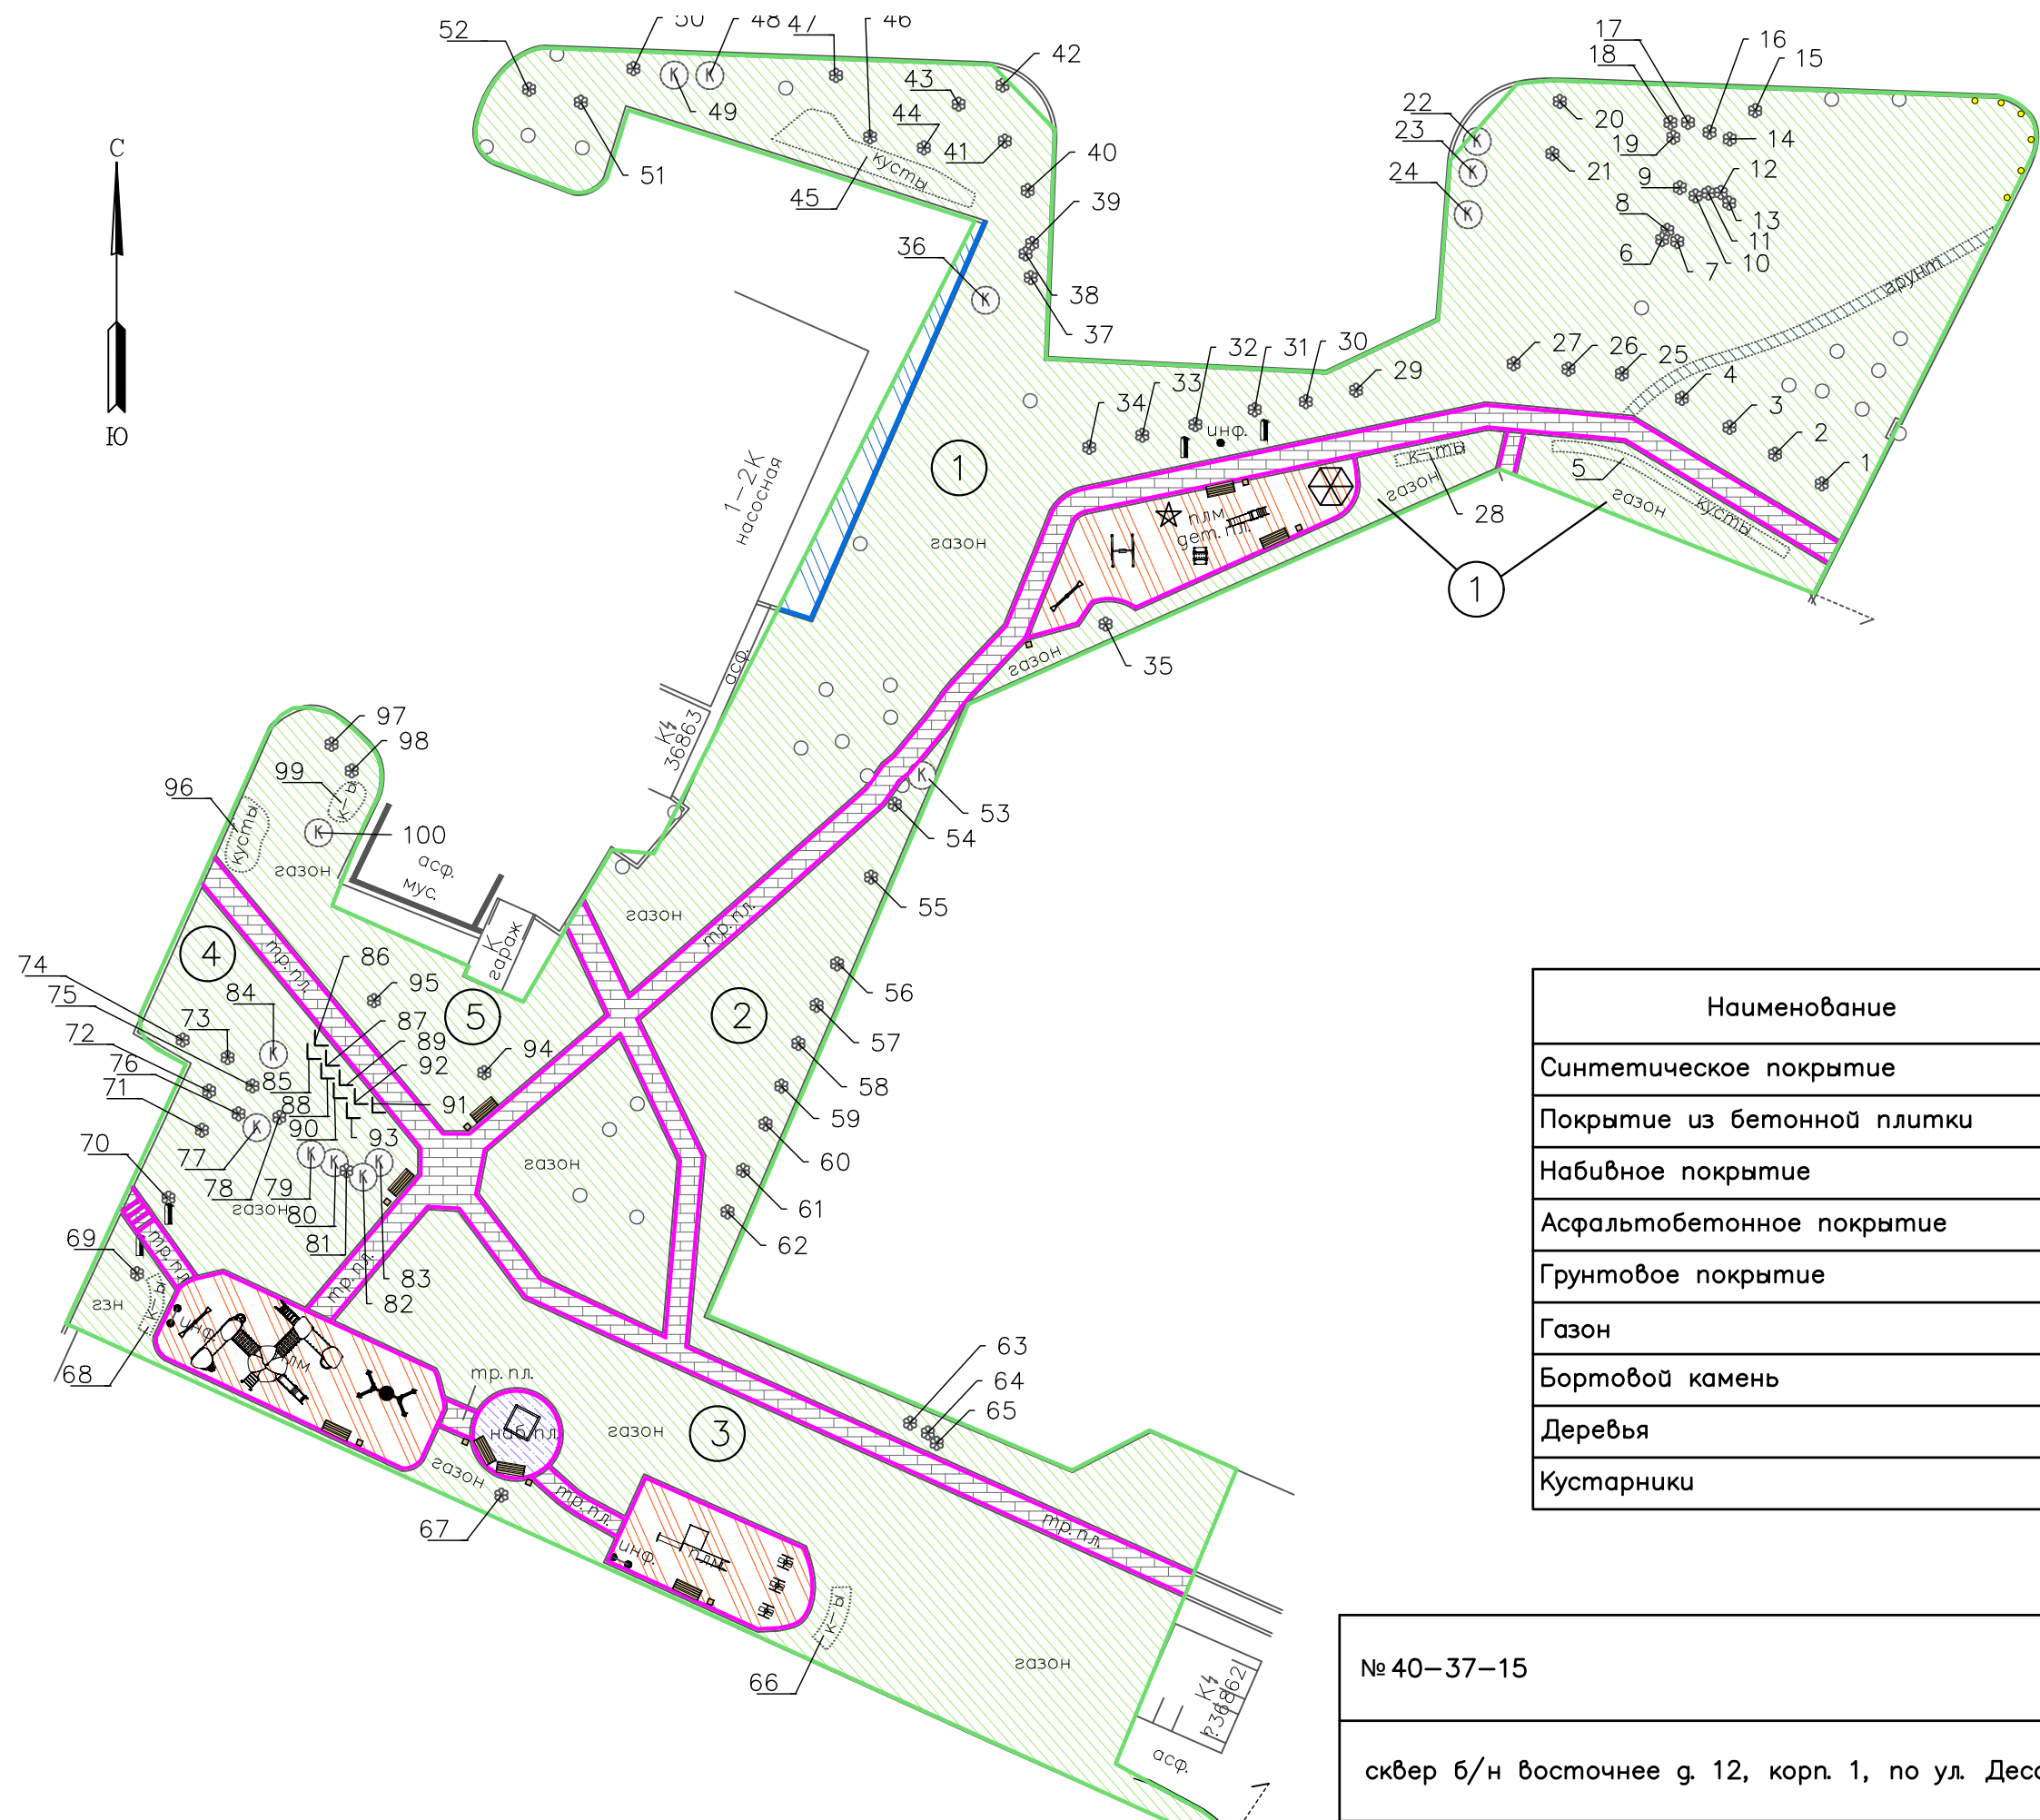

Наименование	Ед. изм.	Кол-во
Синтетическое покрытие	м²	378.9
Покрытие из бетонной плитки	м²	446.5
Набивное покрытие	м²	31
Асфальтобетонное покрытие	м²	47.1
Грунтовое покрытие	м²	25.1
Газон	м²	4503.2
Бортовой камень	пм	734.6
Деревья	шт.	71
Кустарники	шт.	141

№ 40-37-15

сквер б/н восточнее д. 12, корп. 1, по ул. Десантников