


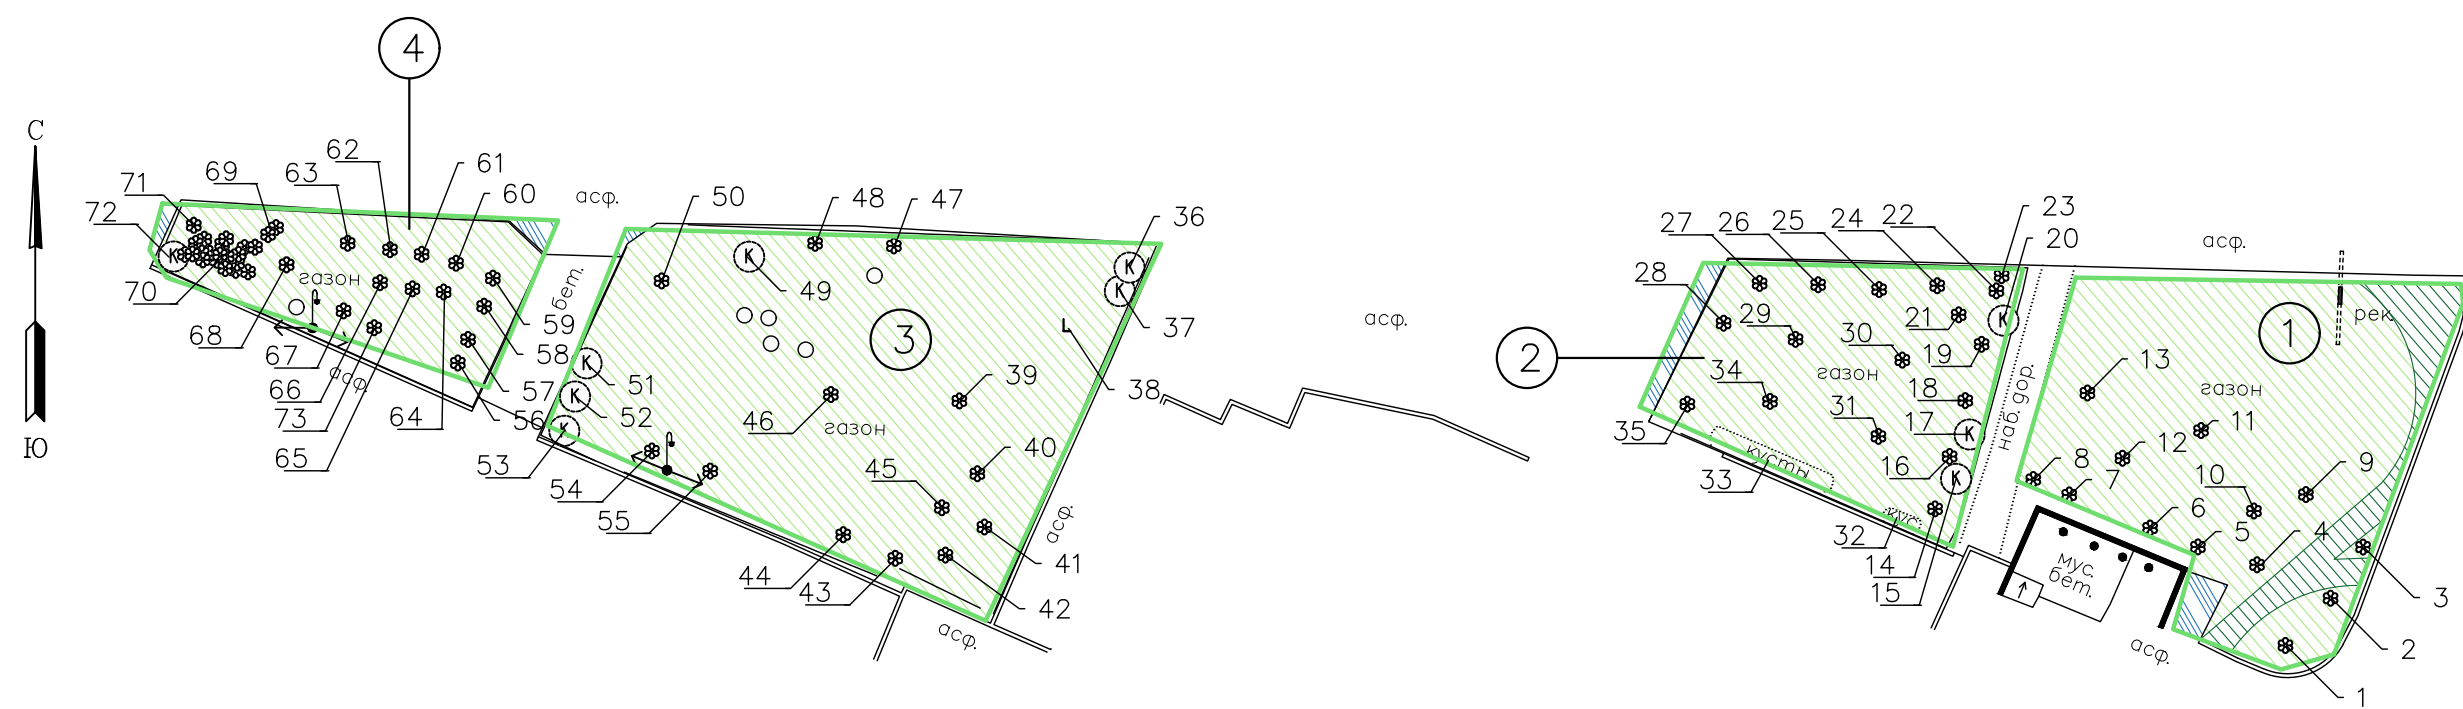

Наименование	Ед. изм.	Кол-во
Асфальтобетонное покрытие	м ²	29.9
Грунтовое покрытие	м ²	61.5
Газон	м ²	1546.5
Деревья	шт.	79
Кустарники	шт.	29

№ 40-37-23

сквер б/н у д. 22, корп. 1, по ул. Маршала Казакова