


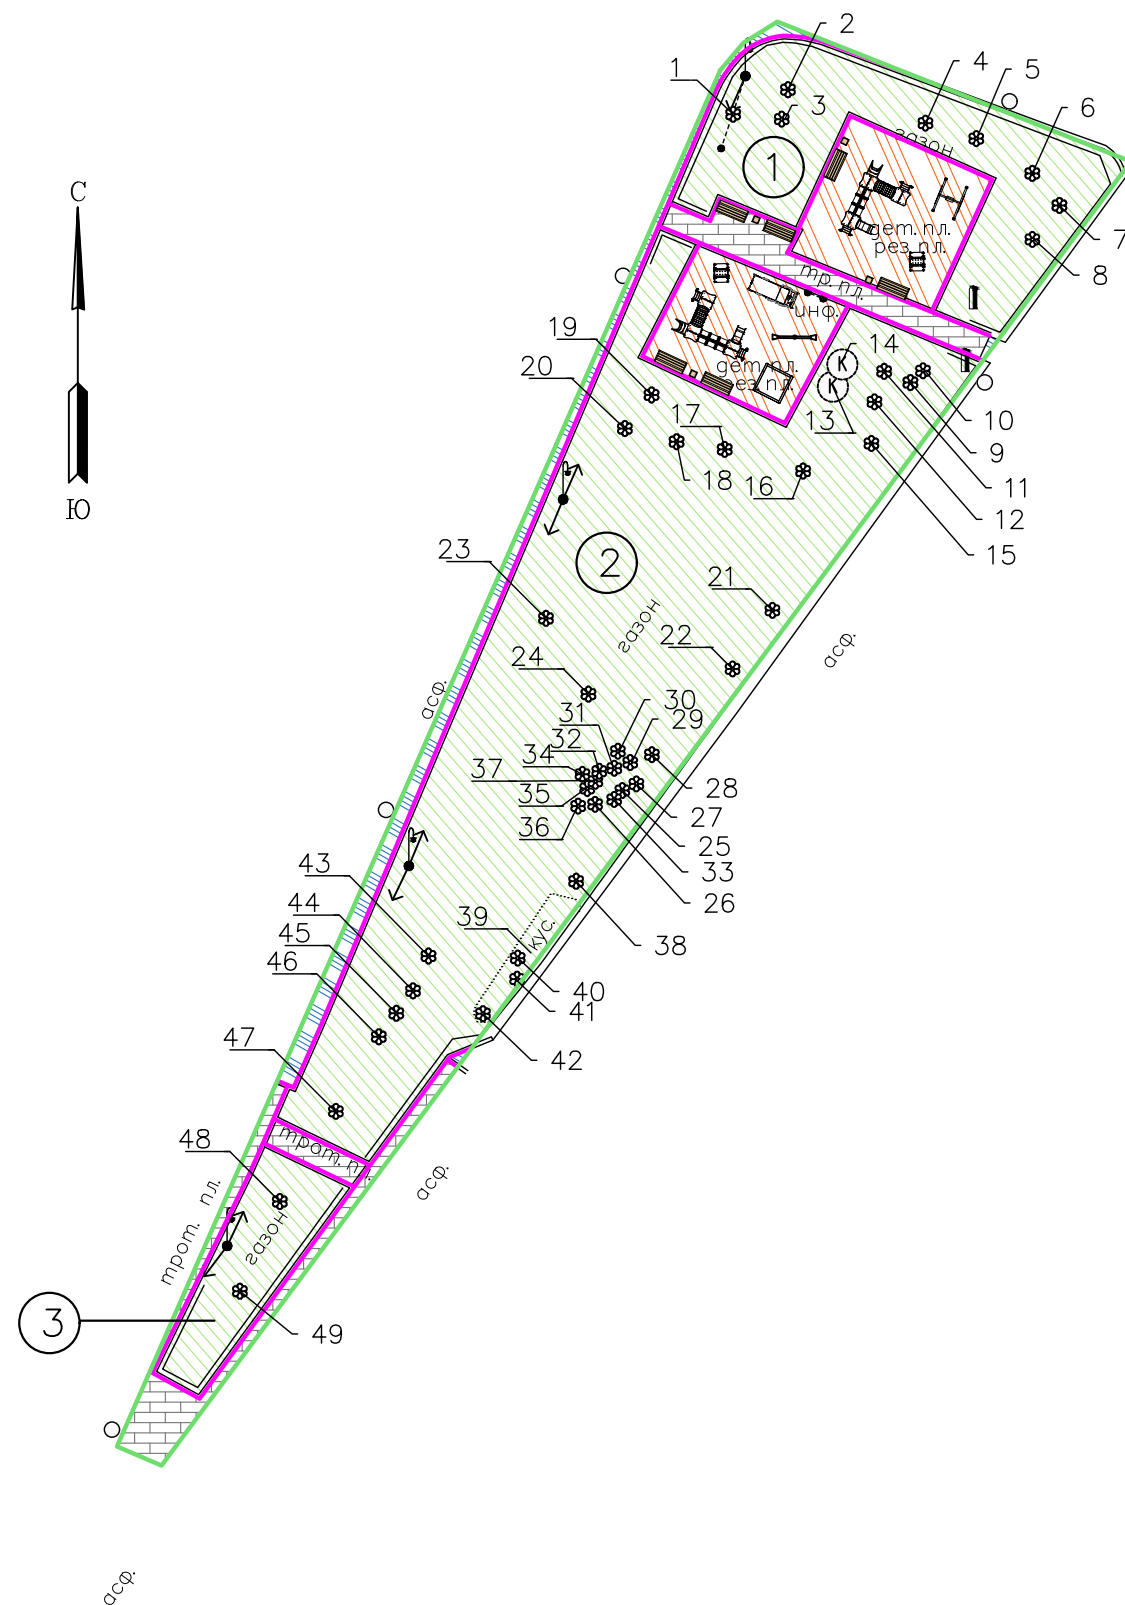

Наименование	Ед. изм.	Кол-во
Синтетическое покрытие	м ²	188.3
Покрытие из бетонной плитки	м ²	105.1
Асфальтобетонное покрытие	м ²	54.7
Газон	м ²	1192.8
Бортовой камень	пм	258.8
Деревья	шт.	47
Кустарники	шт.	10

№ 40-37-25

сквер б/н у д. 33, корп. 1, по пр. Маршала Жукова