


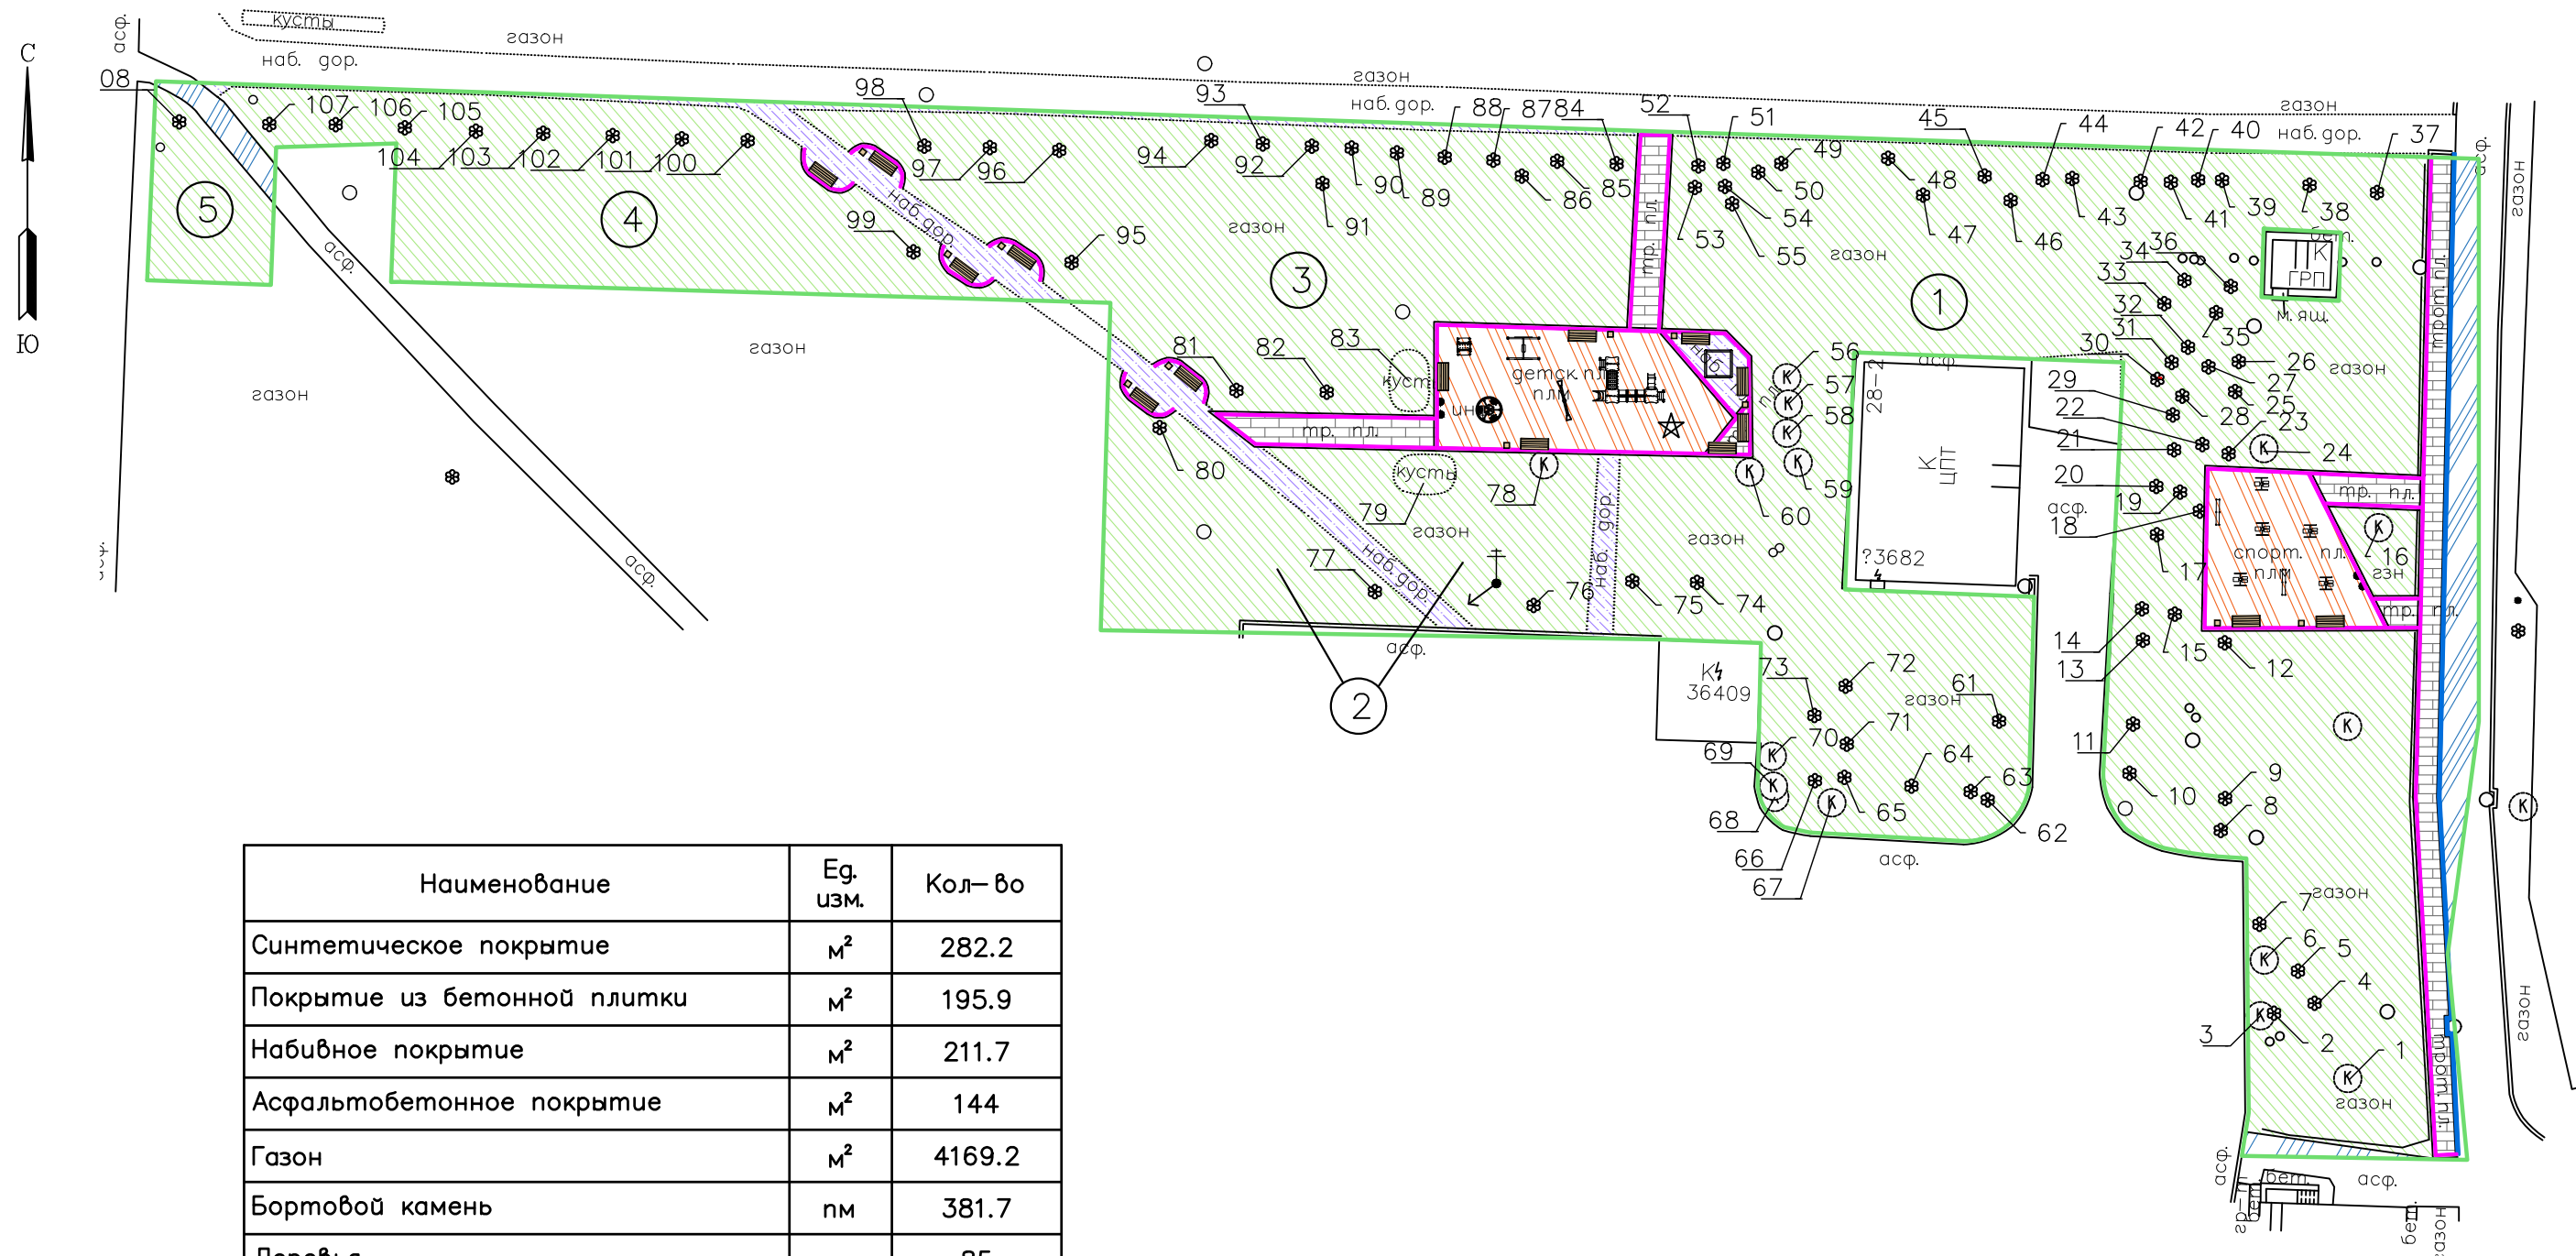

Наименование	Ед. изм.	Кол-во
Синтетическое покрытие	м²	282.2
Покрытие из бетонной плитки	м²	195.9
Набивное покрытие	м²	211.7
Асфальтобетонное покрытие	м²	144
Газон	м²	4169.2
Бортовой камень	пм	381.7
Деревья	шт.	85
Кустарники	шт.	38

№ 40-37-6

сквер б/н южнее д. 28 по ул. Десантников