


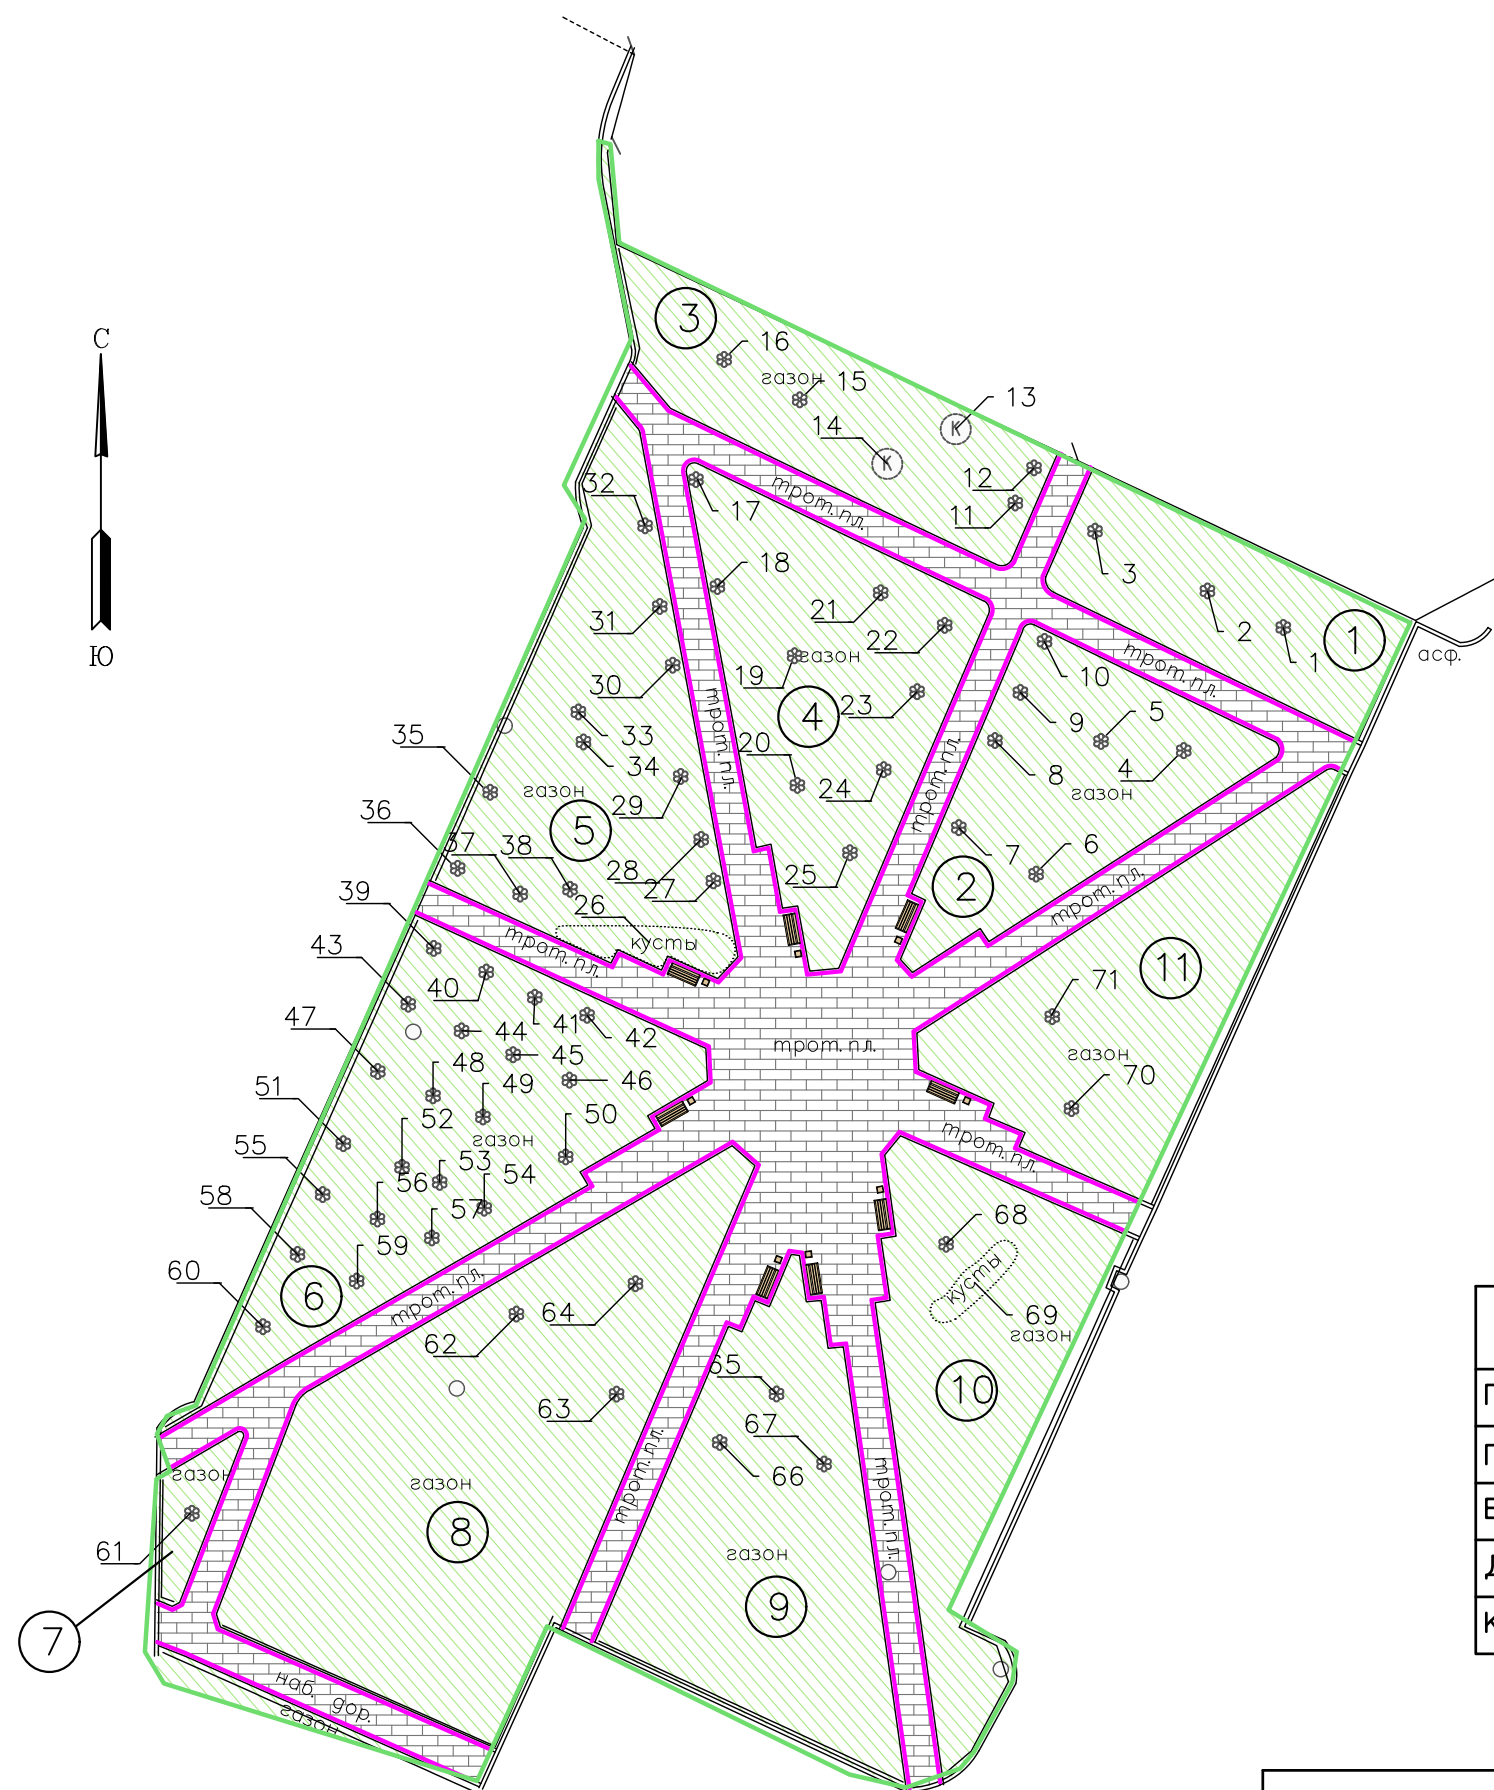

Наименование	Ед. изм.	Кол-во
Покрытие из бетонной плитки	м²	986.1
Газон	м²	3696.7
Бортовой камень	пм	700.3
Деревья	шт.	66
Кустарники	шт.	25

№ 40–37–8

сквер б/н северо-западнее д. 4, корп. 1 по ул. Котина