


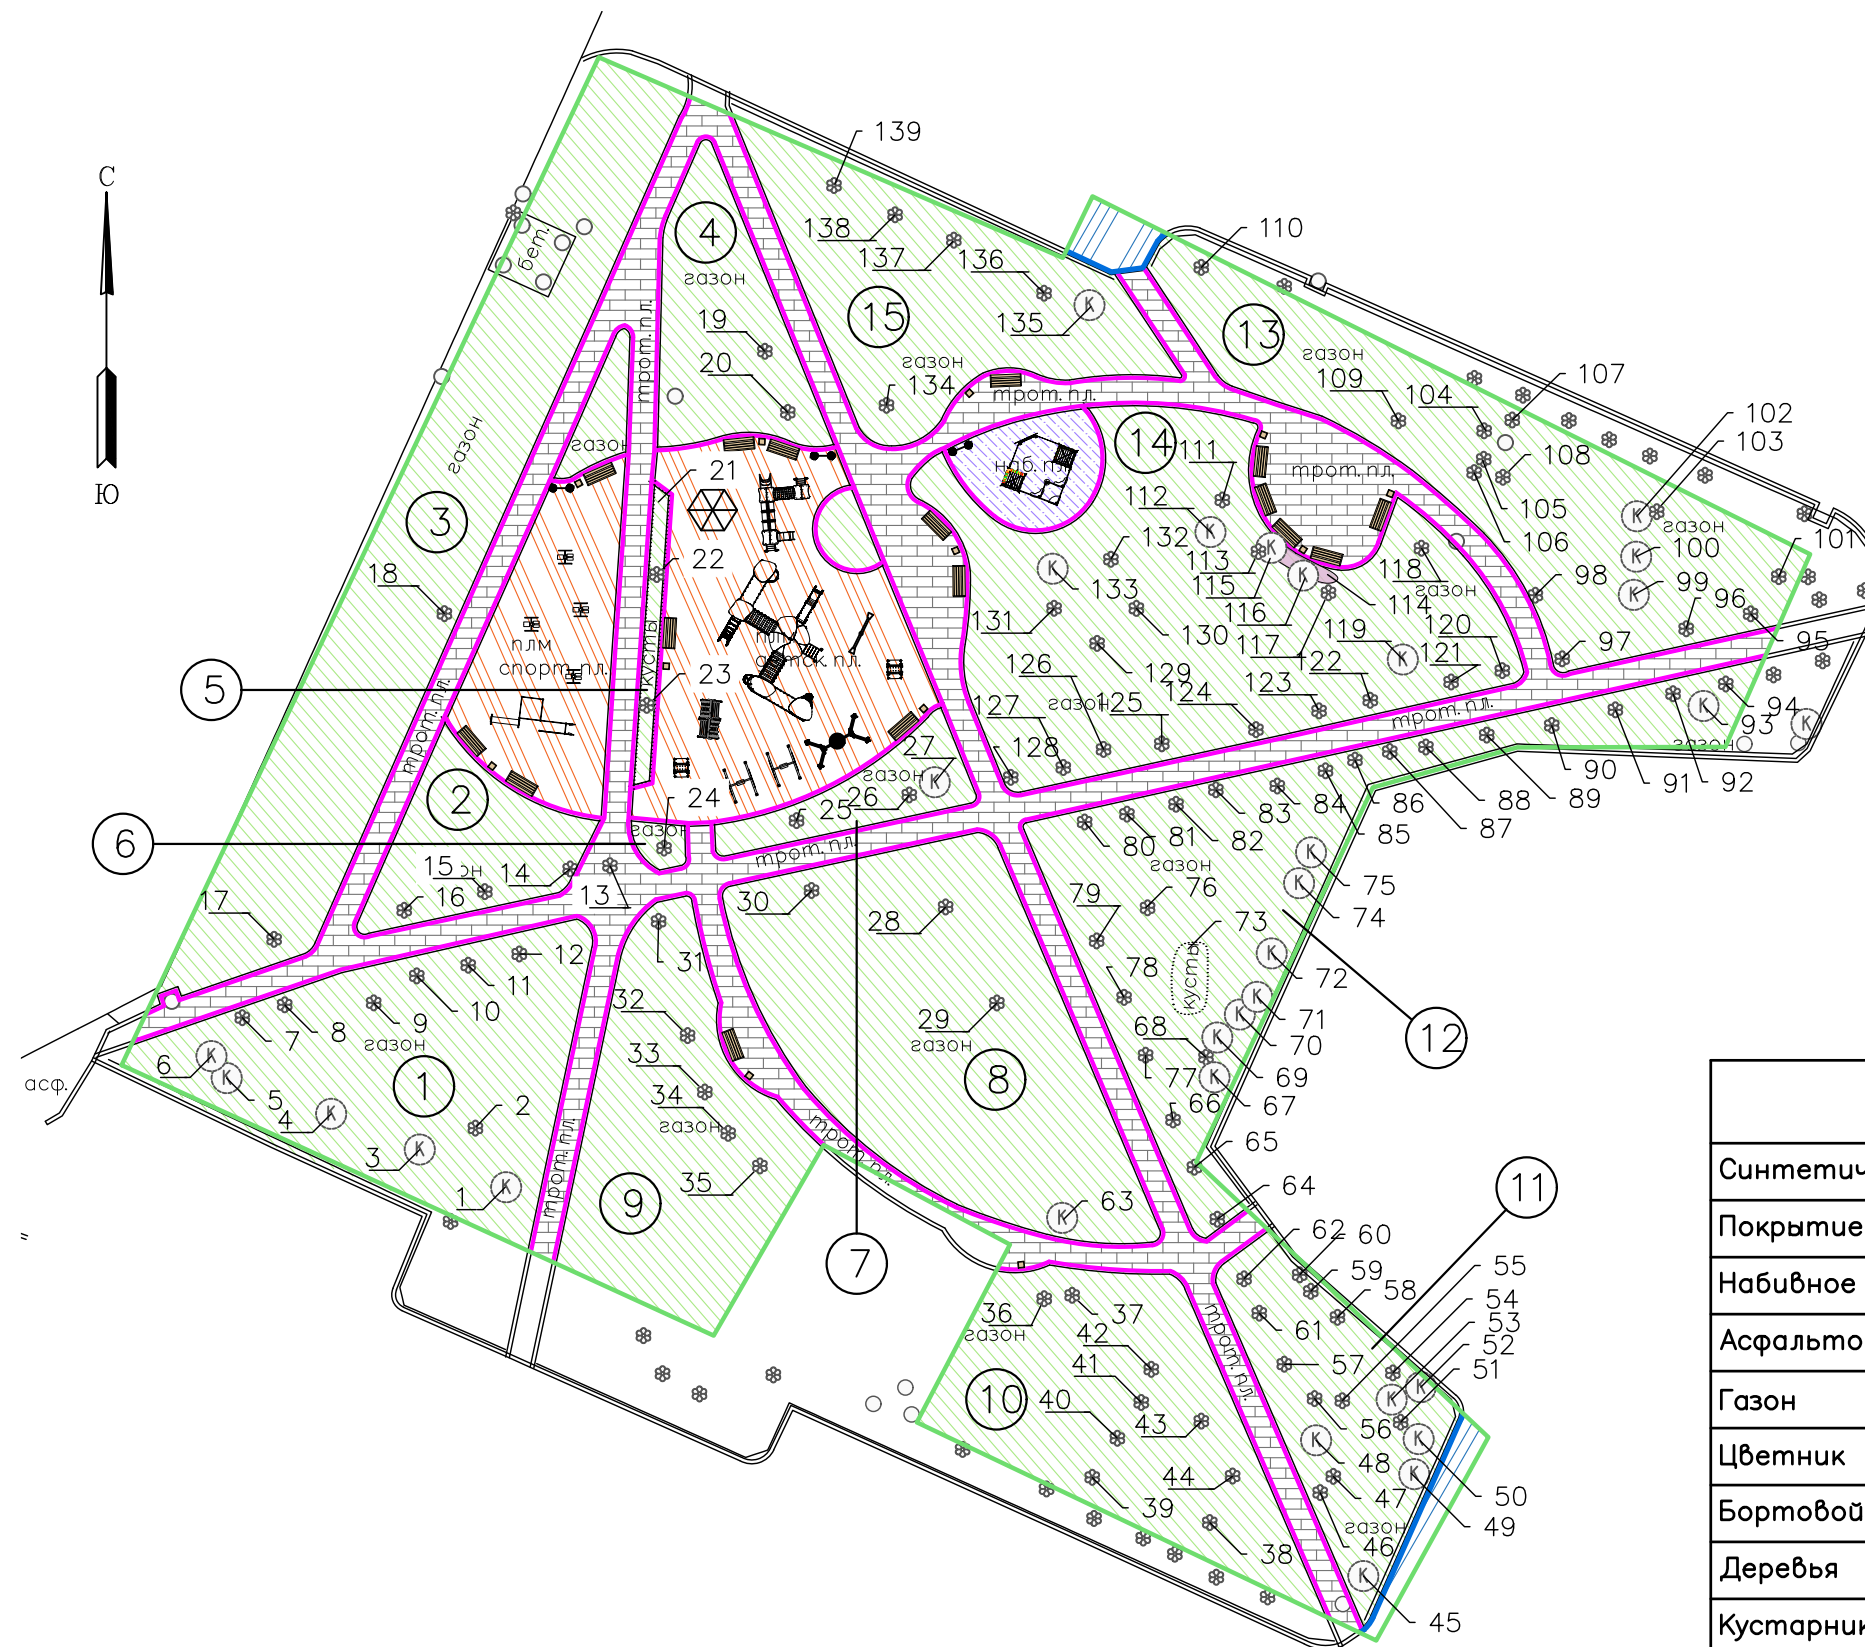

Наименование	Ед. изм.	Кол-во
Синтетическое покрытие	м²	522.2
Покрытие из бетонной плитки	м²	815.5
Набивное покрытие	м²	59.3
Асфальтобетонное покрытие	м²	40.8
Газон	м²	4203.3
Цветник	м²	4
Бортовой камень	пм	997.9
Деревья	шт.	107
Кустарники	шт.	56

№ 40–37–9

сквер б/н на ул. Котина, д. 6, корп. 1