

ГРАФИЧЕСКОЕ ОПИСАНИЕ

местоположения границ населенных пунктов, территориальных зон,
особо охраняемых природных территорий,
зон с особыми условиями использования территории

Публичный сервитут в отношении земельных участков, находящихся в собственности, земельных участков и земель, государственная собственность на которые не разграничена

(наименование объекта, местоположение границ которого описано (далее - объект))

Сведения об объекте					
№ п/п	Характеристики объекта		Описание характеристик		
1	2		3		
1	Местоположение объекта		Г. Санкт-Петербург		
2	Площадь объекта ± величина погрешности определения площади (P ± ΔP)		17311±46		
3	Иные характеристики объекта		Срок действия: продолжительность: 49 лет		
Сведения о местоположении границ объекта					
1. Система координат <i>СК-1964</i>					
2. Сведения о характерных точках границ объекта					
Обозначение характерных точек границ	Координаты, м		Метод определения координат характерной точки	Средняя квадратическа я погрешность положения характерной точки (M_i), м	Описание обозначения точки на местности (при наличии)
	X	Y			
1	2	3	4	5	6
ПС1(1)					
1	84702,87	107336,62	Аналитический метод	0,10	—
2	84700,89	107409,19	Аналитический метод	0,10	—
3	84700,76	107416,97	Аналитический метод	0,10	—
4	84700,76	107416,99	Аналитический метод	0,10	—
5	84700,76	107417,00	Аналитический метод	0,10	—
6	84700,23	107440,74	Аналитический метод	0,10	—
7	84706,66	107441,19	Аналитический метод	0,10	—
8	84707,49	107427,10	Аналитический метод	0,10	—
9	84707,73	107425,85	Аналитический метод	0,10	—
10	84709,54	107423,35	Аналитический метод	0,10	—
11	84712,48	107422,39	Аналитический метод	0,10	—

1	2	3	4	5	6
12	84715,42	107423,35	Аналитический метод	0,10	—
13	84717,24	107425,85	Аналитический метод	0,10	—
14	84717,47	107427,68	Аналитический метод	0,10	—
15	84716,63	107441,96	Аналитический метод	0,10	—
16	84744,65	107444,34	Аналитический метод	0,10	—
17	84747,17	107445,28	Аналитический метод	0,10	—
18	84748,98	107447,78	Аналитический метод	0,10	—
19	84749,23	107449,55	Аналитический метод	0,10	—
20	84748,45	107466,26	Аналитический метод	0,10	—
21	84748,42	107466,38	Аналитический метод	0,10	—
22	84748,43	107466,45	Аналитический метод	0,10	—
23	84747,94	107472,23	Аналитический метод	0,10	—
24	84768,46	107472,88	Аналитический метод	0,10	—
25	84771,24	107473,84	Аналитический метод	0,10	—
26	84773,06	107476,34	Аналитический метод	0,10	—
27	84773,30	107477,89	Аналитический метод	0,10	—
28	84773,28	107486,01	Аналитический метод	0,10	—
29	84773,04	107487,55	Аналитический метод	0,10	—
30	84771,22	107490,05	Аналитический метод	0,10	—
31	84768,28	107491,00	Аналитический метод	0,10	—
32	84765,34	107490,05	Аналитический метод	0,10	—
33	84763,53	107487,55	Аналитический метод	0,10	—
34	84763,28	107485,99	Аналитический метод	0,10	—
35	84763,29	107482,72	Аналитический метод	0,10	—
36	84747,50	107482,22	Аналитический метод	0,10	—
37	84745,27	107517,42	Аналитический метод	0,10	—
38	84745,26	107517,47	Аналитический метод	0,10	—
39	84745,26	107517,50	Аналитический метод	0,10	—

1	2	3	4	5	6
40	84743,49	107539,45	Аналитический метод	0,10	—
41	84749,30	107540,21	Аналитический метод	0,10	—
42	84751,58	107541,13	Аналитический метод	0,10	—
43	84753,40	107543,63	Аналитический метод	0,10	—
44	84753,40	107546,72	Аналитический метод	0,10	—
45	84751,58	107549,22	Аналитический метод	0,10	—
46	84748,64	107550,17	Аналитический метод	0,10	—
47	84747,99	107550,13	Аналитический метод	0,10	—
48	84740,38	107549,12	Аналитический метод	0,10	—
49	84737,96	107549,91	Аналитический метод	0,10	—
50	84737,90	107549,91	Аналитический метод	0,10	—
51	84737,95	107570,84	Аналитический метод	0,10	—
52	84737,71	107572,40	Аналитический метод	0,10	—
53	84735,89	107574,90	Аналитический метод	0,10	—
54	84732,95	107575,85	Аналитический метод	0,10	—
55	84731,39	107575,34	Аналитический метод	0,10	—
56	84729,83	107575,85	Аналитический метод	0,10	—
57	84726,89	107574,90	Аналитический метод	0,10	—
58	84725,07	107572,40	Аналитический метод	0,10	—
59	84724,83	107570,87	Аналитический метод	0,10	—
60	84724,76	107549,55	Аналитический метод	0,10	—
61	84627,95	107544,36	Аналитический метод	0,10	—
62	84604,44	107544,01	Аналитический метод	0,10	—
63	84604,79	107555,92	Аналитический метод	0,10	—
64	84606,01	107555,86	Аналитический метод	0,10	—
65	84606,27	107555,85	Аналитический метод	0,10	—
66	84609,21	107556,81	Аналитический метод	0,10	—
67	84611,03	107559,31	Аналитический метод	0,10	—

1	2	3	4	5	6
68	84611,03	107562,40	Аналитический метод	0,10	—
69	84609,21	107564,90	Аналитический метод	0,10	—
70	84606,53	107565,84	Аналитический метод	0,10	—
71	84605,44	107565,90	Аналитический метод	0,10	—
72	84605,44	107566,24	Аналитический метод	0,10	—
73	84659,73	107569,52	Аналитический метод	0,10	—
74	84662,37	107570,47	Аналитический метод	0,10	—
75	84664,18	107572,97	Аналитический метод	0,10	—
76	84664,18	107574,29	Аналитический метод	0,10	—
77	84664,37	107574,55	Аналитический метод	0,10	—
78	84664,37	107577,64	Аналитический метод	0,10	—
79	84662,56	107580,14	Аналитический метод	0,10	—
80	84659,62	107581,10	Аналитический метод	0,10	—
81	84659,33	107581,09	Аналитический метод	0,10	—
82	84605,45	107577,95	Аналитический метод	0,10	—
83	84605,50	107609,45	Аналитический метод	0,10	—
84	84605,51	107611,13	Аналитический метод	0,10	—
85	84605,48	107611,29	Аналитический метод	0,10	—
86	84605,50	107611,42	Аналитический метод	0,10	—
87	84605,42	107612,94	Аналитический метод	0,10	—
88	84605,41	107612,98	Аналитический метод	0,10	—
89	84605,42	107613,01	Аналитический метод	0,10	—
90	84605,25	107615,58	Аналитический метод	0,10	—
91	84605,46	107615,87	Аналитический метод	0,10	—
92	84605,46	107618,96	Аналитический метод	0,10	—
93	84604,90	107619,72	Аналитический метод	0,10	—
94	84604,73	107620,55	Аналитический метод	0,10	—
95	84602,92	107623,05	Аналитический метод	0,10	—

1	2	3	4	5	6
96	84599,98	107624,00	Аналитический метод	0,10	—
97	84599,73	107623,99	Аналитический метод	0,10	—
98	84576,61	107622,82	Аналитический метод	0,10	—
99	84576,18	107627,73	Аналитический метод	0,10	—
100	84575,96	107628,85	Аналитический метод	0,10	—
101	84574,14	107631,35	Аналитический метод	0,10	—
102	84571,20	107632,30	Аналитический метод	0,10	—
103	84570,97	107632,30	Аналитический метод	0,10	—
104	84561,42	107631,86	Аналитический метод	0,10	—
105	84542,13	107630,74	Аналитический метод	0,10	—
106	84457,68	107625,45	Аналитический метод	0,10	—
107	84456,75	107625,50	Аналитический метод	0,10	—
108	84456,54	107626,63	Аналитический метод	0,10	—
109	84454,73	107629,13	Аналитический метод	0,10	—
110	84451,79	107630,08	Аналитический метод	0,10	—
111	84450,92	107629,80	Аналитический метод	0,10	—
112	84450,24	107630,02	Аналитический метод	0,10	—
113	84448,82	107629,56	Аналитический метод	0,10	—
114	84447,68	107629,93	Аналитический метод	0,10	—
115	84444,74	107628,98	Аналитический метод	0,10	—
116	84442,93	107626,48	Аналитический метод	0,10	—
117	84442,69	107624,67	Аналитический метод	0,10	—
118	84443,33	107612,18	Аналитический метод	0,10	—
119	84443,34	107611,24	Аналитический метод	0,10	—
120	84443,29	107607,05	Аналитический метод	0,10	—
121	84443,30	107607,01	Аналитический метод	0,10	—
122	84443,29	107606,98	Аналитический метод	0,10	—
123	84443,43	107549,78	Аналитический метод	0,10	—

1	2	3	4	5	6
124	84426,46	107549,64	Аналитический метод	0,10	—
125	84426,28	107549,64	Аналитический метод	0,10	—
126	84376,40	107547,40	Аналитический метод	0,10	—
127	84376,35	107547,39	Аналитический метод	0,10	—
128	84371,56	107547,13	Аналитический метод	0,10	—
129	84349,52	107546,09	Аналитический метод	0,10	—
130	84335,62	107548,23	Аналитический метод	0,10	—
131	84334,86	107548,29	Аналитический метод	0,10	—
132	84334,71	107548,29	Аналитический метод	0,10	—
133	84327,06	107548,05	Аналитический метод	0,10	—
134	84326,29	107541,06	Аналитический метод	0,10	—
135	84326,36	107538,03	Аналитический метод	0,10	—
136	84334,55	107538,28	Аналитический метод	0,10	—
137	84348,49	107536,13	Аналитический метод	0,10	—
138	84349,25	107536,07	Аналитический метод	0,10	—
139	84349,49	107536,08	Аналитический метод	0,10	—
140	84367,03	107536,91	Аналитический метод	0,10	—
141	84367,16	107531,22	Аналитический метод	0,10	—
142	84367,41	107529,79	Аналитический метод	0,10	—
143	84369,22	107527,29	Аналитический метод	0,10	—
144	84372,16	107526,33	Аналитический метод	0,10	—
145	84375,10	107527,29	Аналитический метод	0,10	—
146	84376,92	107529,79	Аналитический метод	0,10	—
147	84377,16	107531,45	Аналитический метод	0,10	—
148	84377,02	107537,41	Аналитический метод	0,10	—
149	84426,63	107539,64	Аналитический метод	0,10	—
150	84443,51	107539,78	Аналитический метод	0,10	—
151	84443,80	107499,71	Аналитический метод	0,10	—

1	2	3	4	5	6
152	84443,80	107499,69	Аналитический метод	0,10	—
153	84443,96	107485,72	Аналитический метод	0,10	—
154	84443,97	107485,69	Аналитический метод	0,10	—
155	84443,96	107485,65	Аналитический метод	0,10	—
156	84444,13	107479,19	Аналитический метод	0,10	—
157	84454,09	107480,74	Аналитический метод	0,10	—
158	84508,28	107479,76	Аналитический метод	0,10	—
159	84508,37	107479,76	Аналитический метод	0,10	—
160	84511,31	107480,72	Аналитический метод	0,10	—
161	84513,13	107483,22	Аналитический метод	0,10	—
162	84513,36	107485,00	Аналитический метод	0,10	—
163	84512,85	107495,80	Аналитический метод	0,10	—
164	84512,62	107497,11	Аналитический метод	0,10	—
165	84510,80	107499,61	Аналитический метод	0,10	—
166	84507,86	107500,56	Аналитический метод	0,10	—
167	84504,92	107499,61	Аналитический метод	0,10	—
168	84503,11	107497,11	Аналитический метод	0,10	—
169	84502,87	107495,32	Аналитический метод	0,10	—
170	84503,12	107489,86	Аналитический метод	0,10	—
171	84453,90	107490,75	Аналитический метод	0,10	—
172	84453,80	107499,80	Аналитический метод	0,10	—
173	84453,47	107544,86	Аналитический метод	0,10	—
174	84453,47	107544,88	Аналитический метод	0,10	—
175	84453,47	107544,89	Аналитический метод	0,10	—
176	84453,44	107546,89	Аналитический метод	0,10	—
177	84453,29	107606,48	Аналитический метод	0,10	—
178	84548,37	107611,37	Аналитический метод	0,10	—
179	84565,59	107612,24	Аналитический метод	0,10	—

1	2	3	4	5	6
180	84566,25	107604,34	Аналитический метод	0,10	—
181	84566,10	107602,29	Аналитический метод	0,10	—
182	84566,15	107601,86	Аналитический метод	0,10	—
183	84566,10	107601,45	Аналитический метод	0,10	—
184	84569,05	107568,88	Аналитический метод	0,10	—
185	84569,49	107560,27	Аналитический метод	0,10	—
186	84580,47	107346,03	Аналитический метод	0,10	—
187	84620,96	107338,50	Аналитический метод	0,10	—
188	84620,54	107342,46	Аналитический метод	0,10	—
189	84620,33	107343,48	Аналитический метод	0,10	—
190	84618,51	107345,98	Аналитический метод	0,10	—
191	84615,96	107346,80	Аналитический метод	0,10	—
192	84615,84	107349,15	Аналитический метод	0,10	—
193	84615,61	107350,46	Аналитический метод	0,10	—
194	84613,79	107352,96	Аналитический метод	0,10	—
195	84610,85	107353,91	Аналитический метод	0,10	—
196	84610,54	107353,90	Аналитический метод	0,10	—
197	84592,44	107352,77	Аналитический метод	0,10	—
198	84581,12	107564,77	Аналитический метод	0,10	—
199	84595,44	107565,64	Аналитический метод	0,10	—
200	84595,43	107561,95	Аналитический метод	0,10	—
201	84595,09	107560,76	Аналитический метод	0,10	—
202	84595,09	107560,65	Аналитический метод	0,10	—
203	84594,89	107559,52	Аналитический метод	0,10	—
204	84594,29	107538,99	Аналитический метод	0,10	—
205	84594,54	107537,30	Аналитический метод	0,10	—
206	84596,29	107534,88	Аналитический метод	0,10	—
207	84596,31	107532,66	Аналитический метод	0,10	—

1	2	3	4	5	6
208	84596,56	107531,16	Аналитический метод	0,10	—
209	84598,37	107528,66	Аналитический метод	0,10	—
210	84601,31	107527,70	Аналитический метод	0,10	—
211	84604,25	107528,66	Аналитический метод	0,10	—
212	84606,07	107531,16	Аналитический метод	0,10	—
213	84606,31	107532,74	Аналитический метод	0,10	—
214	84606,30	107534,03	Аналитический метод	0,10	—
215	84628,19	107534,36	Аналитический метод	0,10	—
216	84628,39	107534,37	Аналитический метод	0,10	—
217	84729,39	107539,78	Аналитический метод	0,10	—
218	84730,82	107539,59	Аналитический метод	0,10	—
219	84731,48	107539,55	Аналитический метод	0,10	—
220	84731,76	107539,56	Аналитический метод	0,10	—
221	84733,17	107539,64	Аналитический метод	0,10	—
222	84733,44	107539,65	Аналитический метод	0,10	—
223	84735,29	107516,74	Аналитический метод	0,10	—
224	84737,82	107476,82	Аналитический метод	0,10	—
225	84737,92	107472,18	Аналитический метод	0,10	—
226	84737,95	107471,99	Аналитический метод	0,10	—
227	84737,94	107471,86	Аналитический метод	0,10	—
228	84738,02	107470,93	Аналитический метод	0,10	—
229	84732,94	107470,95	Аналитический метод	0,10	—
230	84732,92	107470,95	Аналитический метод	0,10	—
231	84729,98	107470,00	Аналитический метод	0,10	—
232	84728,17	107467,50	Аналитический метод	0,10	—
233	84728,17	107464,41	Аналитический метод	0,10	—
234	84729,98	107461,91	Аналитический метод	0,10	—
235	84732,90	107460,95	Аналитический метод	0,10	—

1	2	3	4	5	6
236	84738,68	107460,93	Аналитический метод	0,10	—
237	84739,01	107453,90	Аналитический метод	0,10	—
238	84711,07	107451,53	Аналитический метод	0,10	—
239	84694,77	107450,39	Аналитический метод	0,10	—
240	84692,18	107449,45	Аналитический метод	0,10	—
241	84690,37	107446,95	Аналитический метод	0,10	—
242	84690,12	107445,29	Аналитический метод	0,10	—
243	84690,76	107416,79	Аналитический метод	0,10	—
244	84690,81	107413,98	Аналитический метод	0,10	—
245	84670,96	107413,23	Аналитический метод	0,10	—
246	84668,21	107412,28	Аналитический метод	0,10	—
247	84666,40	107409,78	Аналитический метод	0,10	—
248	84666,15	107408,11	Аналитический метод	0,10	—
249	84666,44	107396,06	Аналитический метод	0,10	—
250	84666,69	107394,64	Аналитический метод	0,10	—
251	84668,50	107392,13	Аналитический метод	0,10	—
252	84671,44	107391,18	Аналитический метод	0,10	—
253	84674,38	107392,13	Аналитический метод	0,10	—
254	84676,20	107394,64	Аналитический метод	0,10	—
255	84676,44	107396,30	Аналитический метод	0,10	—
256	84676,27	107403,42	Аналитический метод	0,10	—
257	84691,03	107403,98	Аналитический метод	0,10	—
258	84692,86	107336,85	Аналитический метод	0,10	—
1	84702,87	107336,62	Аналитический метод	0,10	—
259	84595,45	107577,36	Аналитический метод	0,10	—
260	84580,33	107576,48	Аналитический метод	0,10	—
261	84578,32	107599,90	Аналитический метод	0,10	—

1	2	3	4	5	6
262	84583,62	107600,34	Аналитический метод	0,10	—
263	84586,15	107601,28	Аналитический метод	0,10	—
264	84587,97	107603,78	Аналитический метод	0,10	—
265	84587,97	107606,87	Аналитический метод	0,10	—
266	84587,87	107606,99	Аналитический метод	0,10	—
267	84587,87	107608,95	Аналитический метод	0,10	—
268	84586,06	107611,45	Аналитический метод	0,10	—
269	84583,12	107612,40	Аналитический метод	0,10	—
270	84582,81	107612,39	Аналитический метод	0,10	—
271	84577,53	107612,07	Аналитический метод	0,10	—
272	84577,47	107612,85	Аналитический метод	0,10	—
273	84589,96	107613,48	Аналитический метод	0,10	—
274	84589,96	107610,74	Аналитический метод	0,10	—
275	84590,14	107610,49	Аналитический метод	0,10	—
276	84590,14	107607,67	Аналитический метод	0,10	—
277	84591,95	107605,17	Аналитический метод	0,10	—
278	84594,89	107604,21	Аналитический метод	0,10	—
279	84595,12	107604,22	Аналитический метод	0,10	—
280	84595,49	107604,23	Аналитический метод	0,10	—
259	84595,45	107577,36	Аналитический метод	0,10	—
ПС1(2)					
281	84726,50	107617,43	Аналитический метод	0,10	—
282	84742,38	107626,46	Аналитический метод	0,10	—
283	84741,21	107629,03	Аналитический метод	0,10	—
284	84738,12	107635,37	Аналитический метод	0,10	—
285	84738,05	107635,51	Аналитический метод	0,10	—
286	84722,70	107626,77	Аналитический метод	0,10	—
287	84716,57	107626,76	Аналитический метод	0,10	—

1	2	3	4	5	6
288	84713,64	107625,81	Аналитический метод	0,10	—
289	84711,83	107623,31	Аналитический метод	0,10	—
290	84711,83	107620,22	Аналитический метод	0,10	—
291	84713,64	107617,72	Аналитический метод	0,10	—
292	84716,58	107616,76	Аналитический метод	0,10	—
293	84724,04	107616,77	Аналитический метод	0,10	—
294	84724,07	107616,78	Аналитический метод	0,10	—
281	84726,50	107617,43	Аналитический метод	0,10	—
ПС1(3)					
295	84699,57	107718,93	Аналитический метод	0,10	—
296	84700,25	107719,08	Аналитический метод	0,10	—
297	84695,99	107728,55	Аналитический метод	0,10	—
298	84691,74	107737,89	Аналитический метод	0,10	—
299	84691,30	107738,25	Аналитический метод	0,10	—
300	84688,36	107739,20	Аналитический метод	0,10	—
301	84688,26	107739,20	Аналитический метод	0,10	—
302	84678,14	107739,00	Аналитический метод	0,10	—
303	84675,30	107738,05	Аналитический метод	0,10	—
304	84673,48	107735,55	Аналитический метод	0,10	—
305	84673,48	107732,46	Аналитический метод	0,10	—
306	84675,30	107729,96	Аналитический метод	0,10	—
307	84678,24	107729,00	Аналитический метод	0,10	—
308	84678,34	107729,00	Аналитический метод	0,10	—
309	84686,46	107729,16	Аналитический метод	0,10	—
310	84696,19	107720,24	Аналитический метод	0,10	—
311	84696,63	107719,88	Аналитический метод	0,10	—
295	84699,57	107718,93	Аналитический метод	0,10	—

3. Сведения о характерных точках части (частей) границы объекта							
Обозначение характерных точек части границы	Координаты, м		Метод определения координат характерной точки	Средняя квадратическа я погрешность положения характерной точки (M _t), м	Описание обозначения точки на местности (при наличии)		
	X	Y					
1	2	3	4	5	6		
Часть № —							
—	—	—	—	—	—		
Сведения о местоположении измененных (уточненных) границ объекта							
1. Система координат —							
2. Сведения о характерных точках границ объекта							
Обозна- чение характер- ных точек границ	Существующие координаты, м		Измененные (уточненные) координаты, м		Метод определения координат характерно й точки	Средняя квадратичес кая погрешность положения характерной точки (M _t), м	Описание обозначения точки на местности (при наличии)
	X	Y	X	Y			
1	2	3	4	5	6	7	8
—	—	—	—	—	—	—	—
3. Сведения о характерных точках части (частей) границы объекта							
Часть № —							
Обозна- чение характер- ных точек границ	Существующие координаты, м		Измененные (уточненные) координаты, м		Метод определени я координат характерно й точки	Средняя квадратичес кая погрешность положения характерной точки (M _t), м	Описание обозначения точки на местности (при наличии)
	X	Y	X	Y			
1	2	3	4	5	6	7	8
—	—	—	—	—	—	—	—

План границ объекта

Основной лист



Масштаб 1: 3500

Используемые условные знаки и обозначения:




— область выносного листа,

23

— номер выносного листа.

Остальные используемые условные знаки и обозначения приведены на отдельной странице в конце раздела.


Выносной лист №1

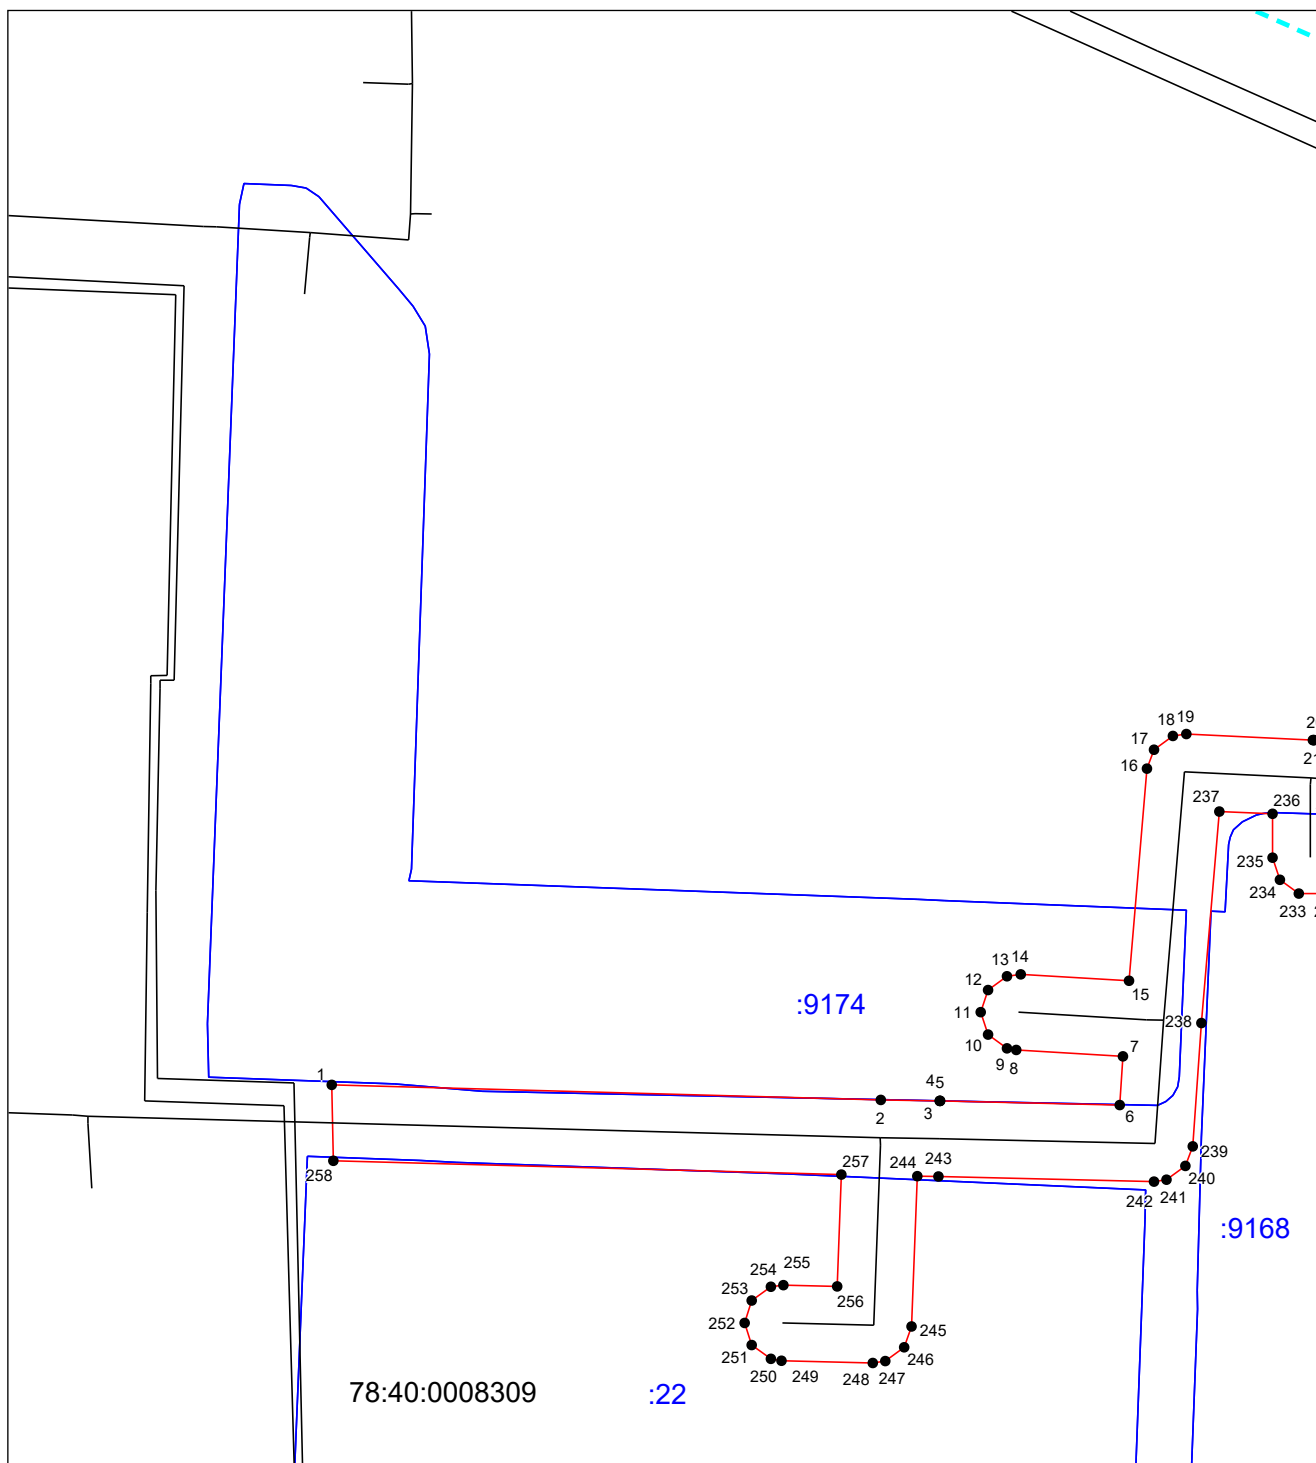

Масштаб 1:1000

Используемые условные знаки и обозначения приведены на отдельной странице в конце раздела.


Выносной лист №2

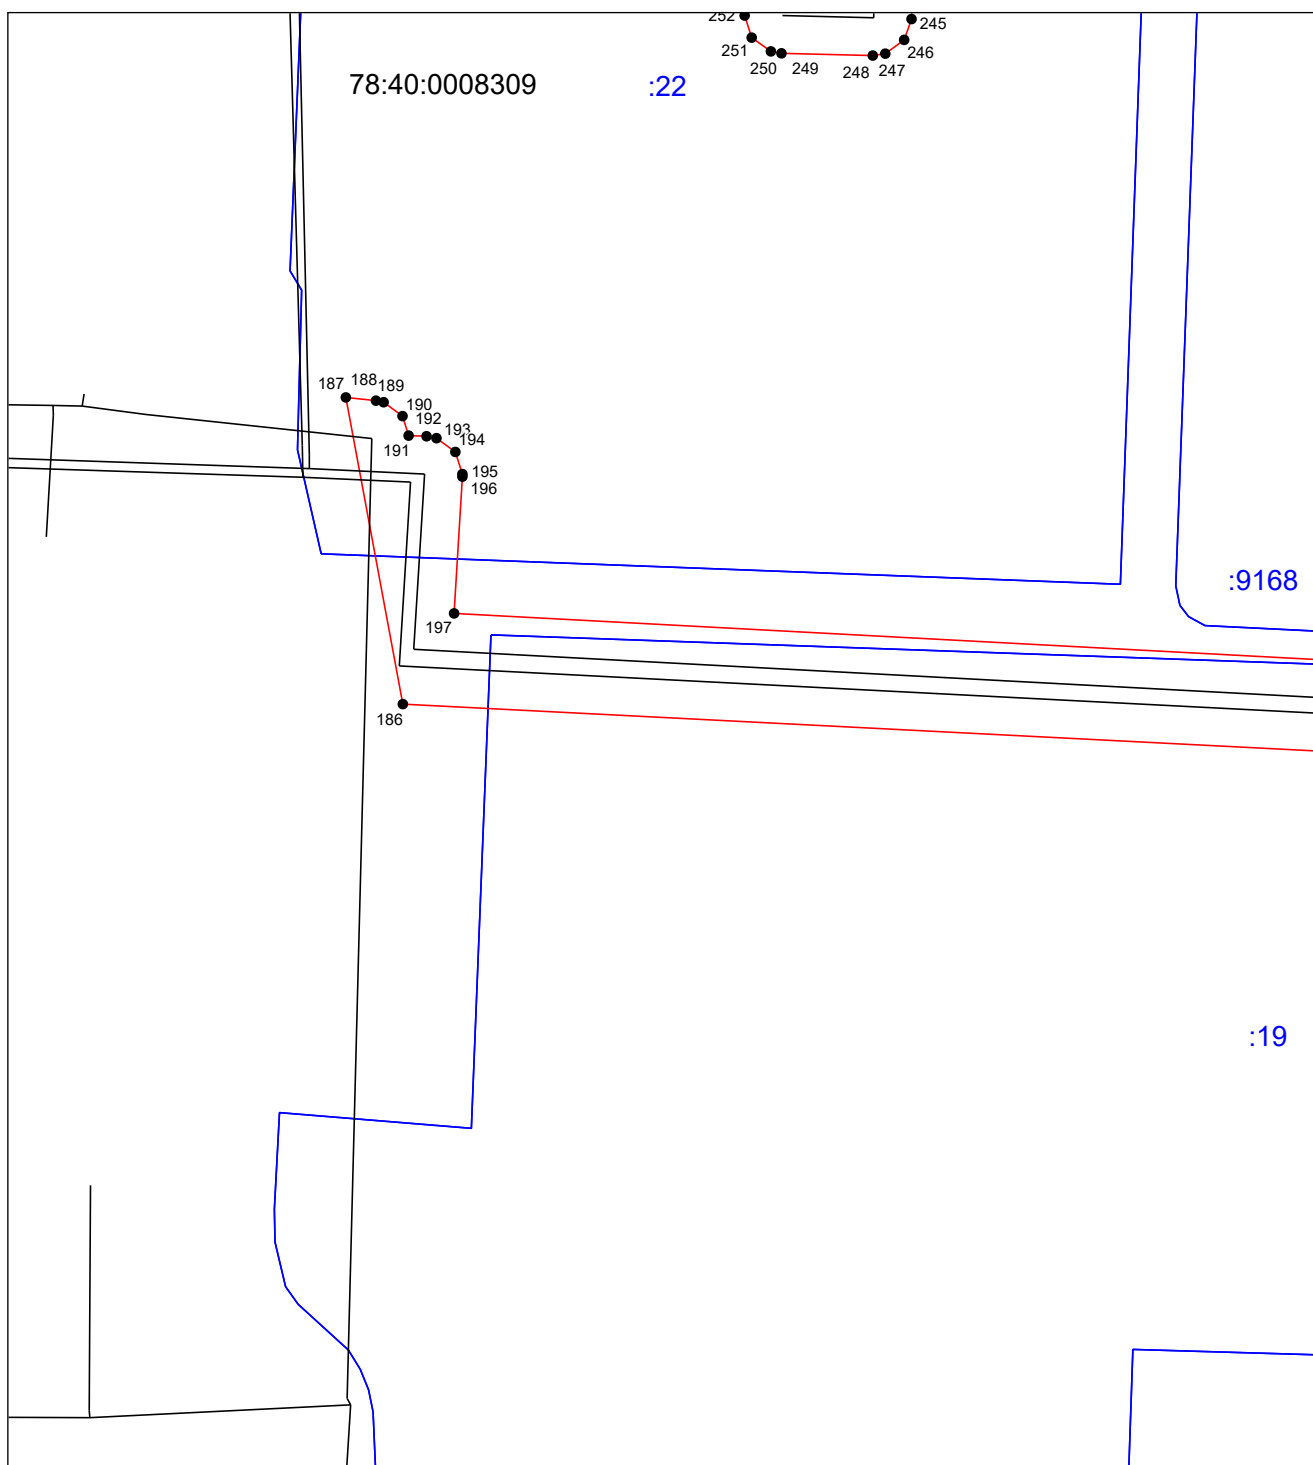

Масштаб 1:1000

Используемые условные знаки и обозначения приведены на отдельной странице в конце раздела.


Выносной лист №3

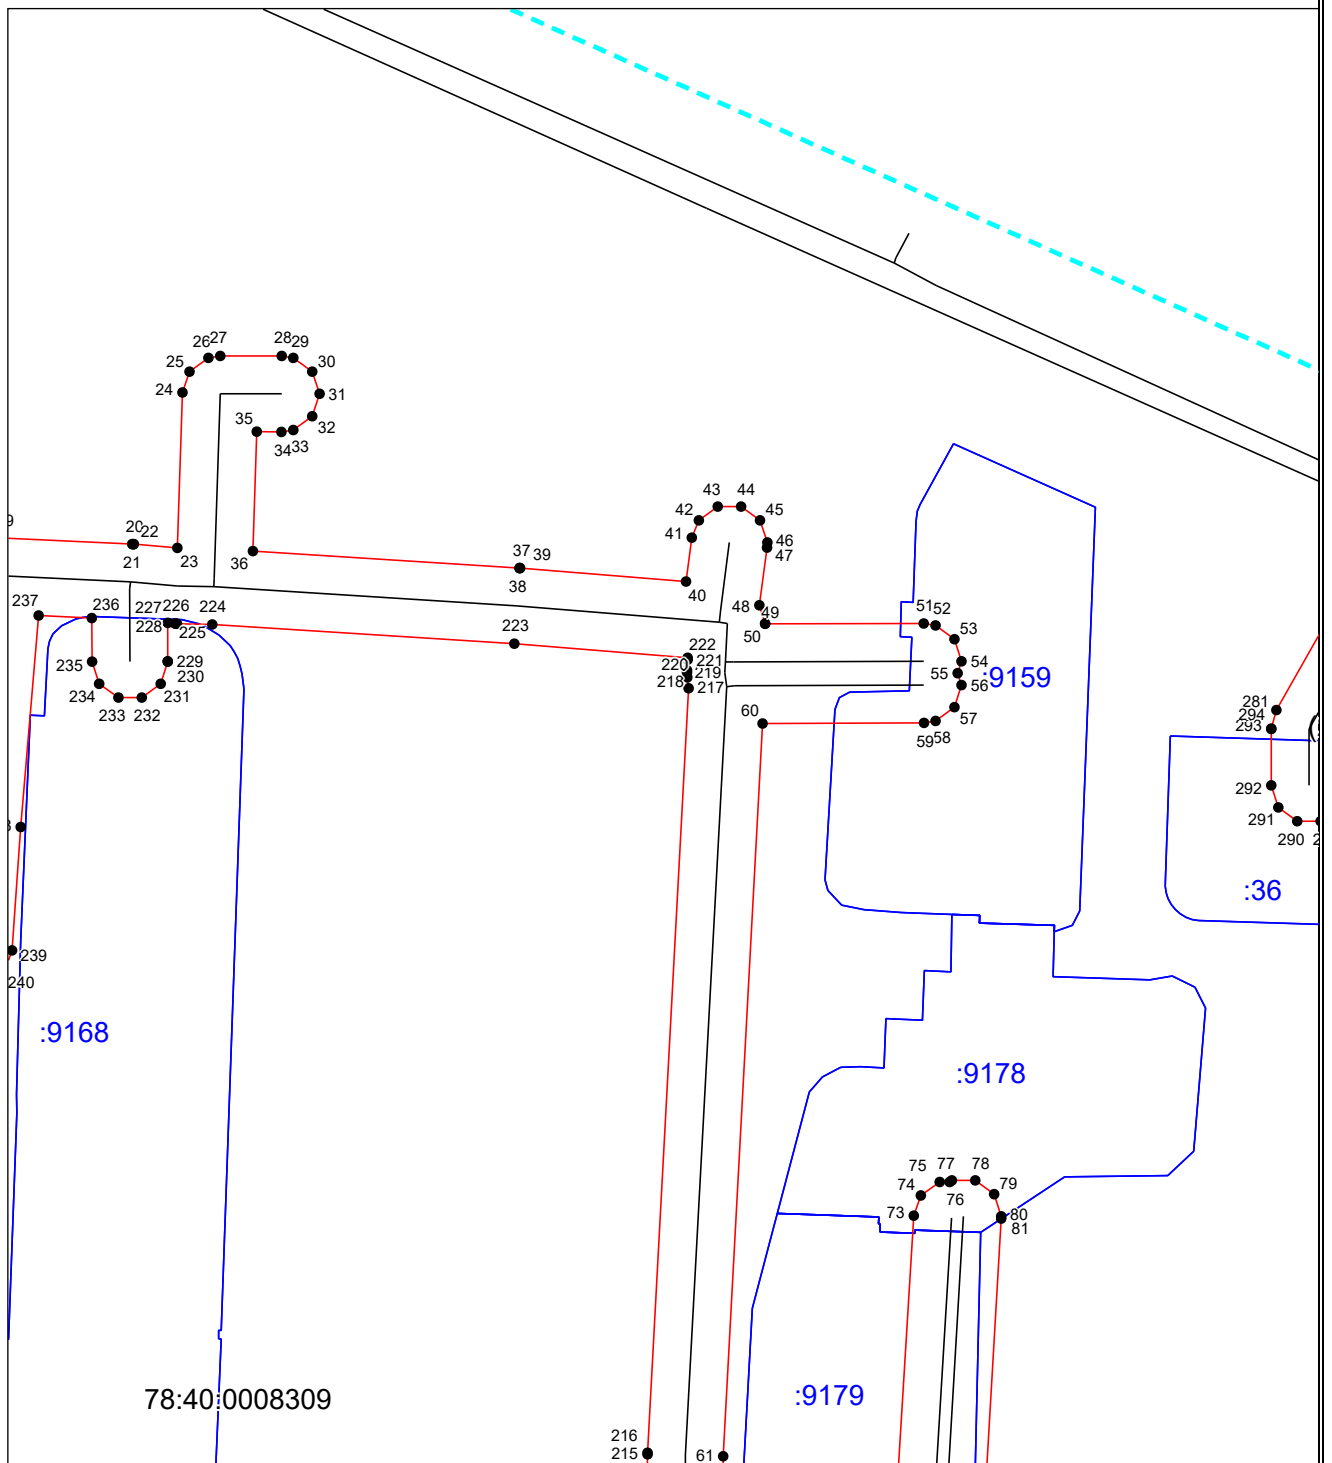

Масштаб 1:1000

Используемые условные знаки и обозначения приведены на отдельной странице в конце раздела.


Выносной лист №4

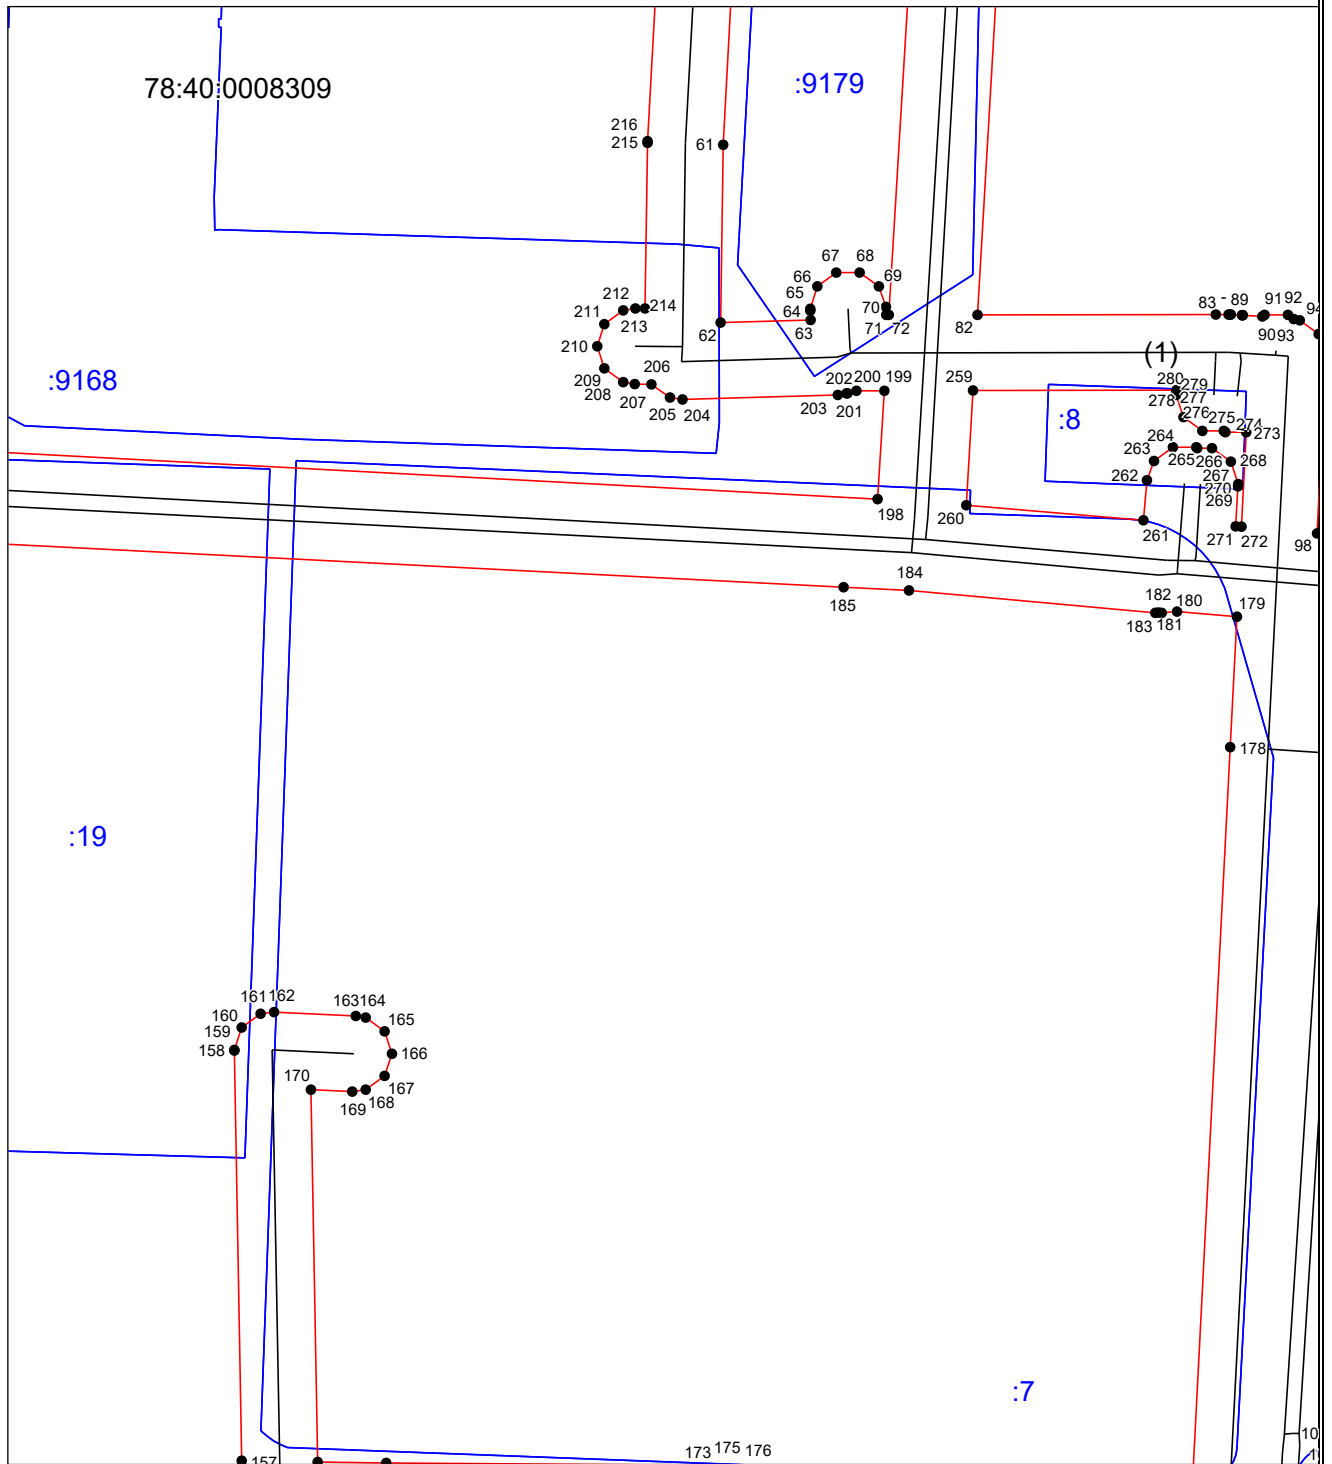

Масштаб 1:1000

Используемые условные знаки и обозначения приведены на отдельной странице в конце раздела.

Выносной лист №5

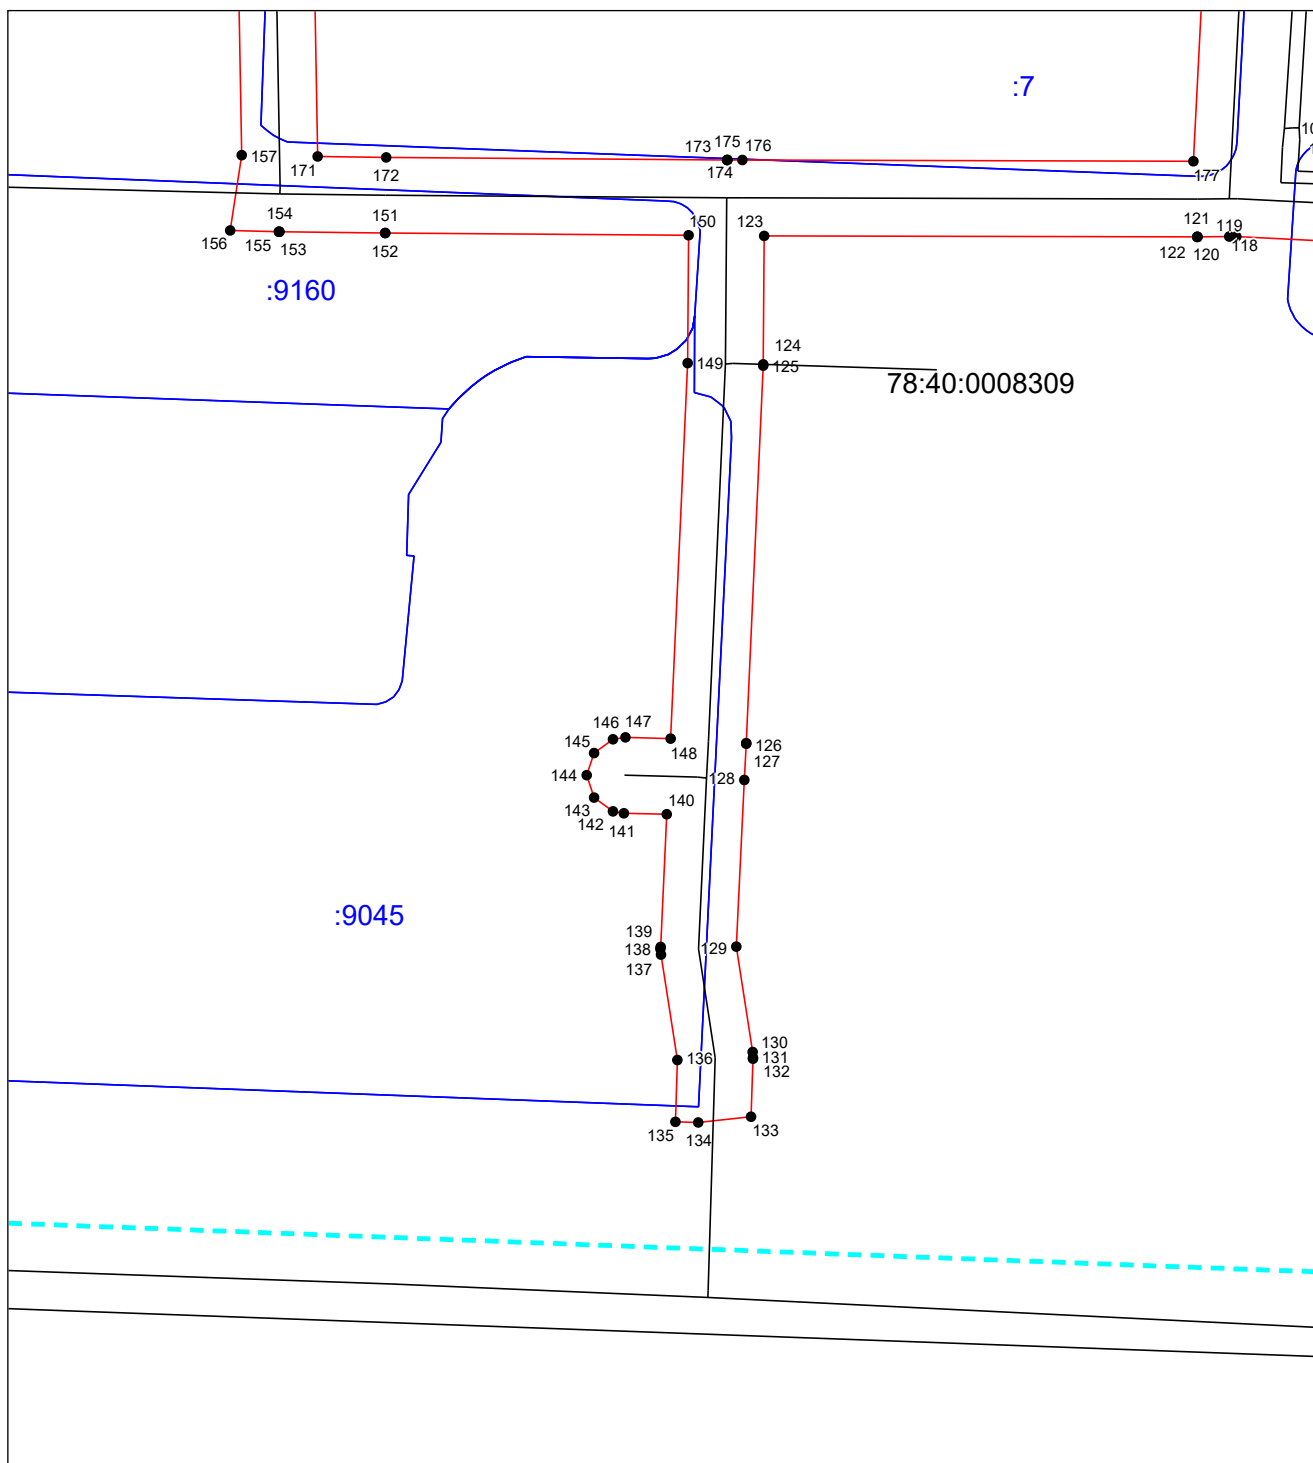


Масштаб 1:1000

Используемые условные знаки и обозначения приведены на отдельной странице в конце раздела.

Используемые условные знаки и обозначения приведены на отдельной странице в конце раздела.

Выносной лист №7

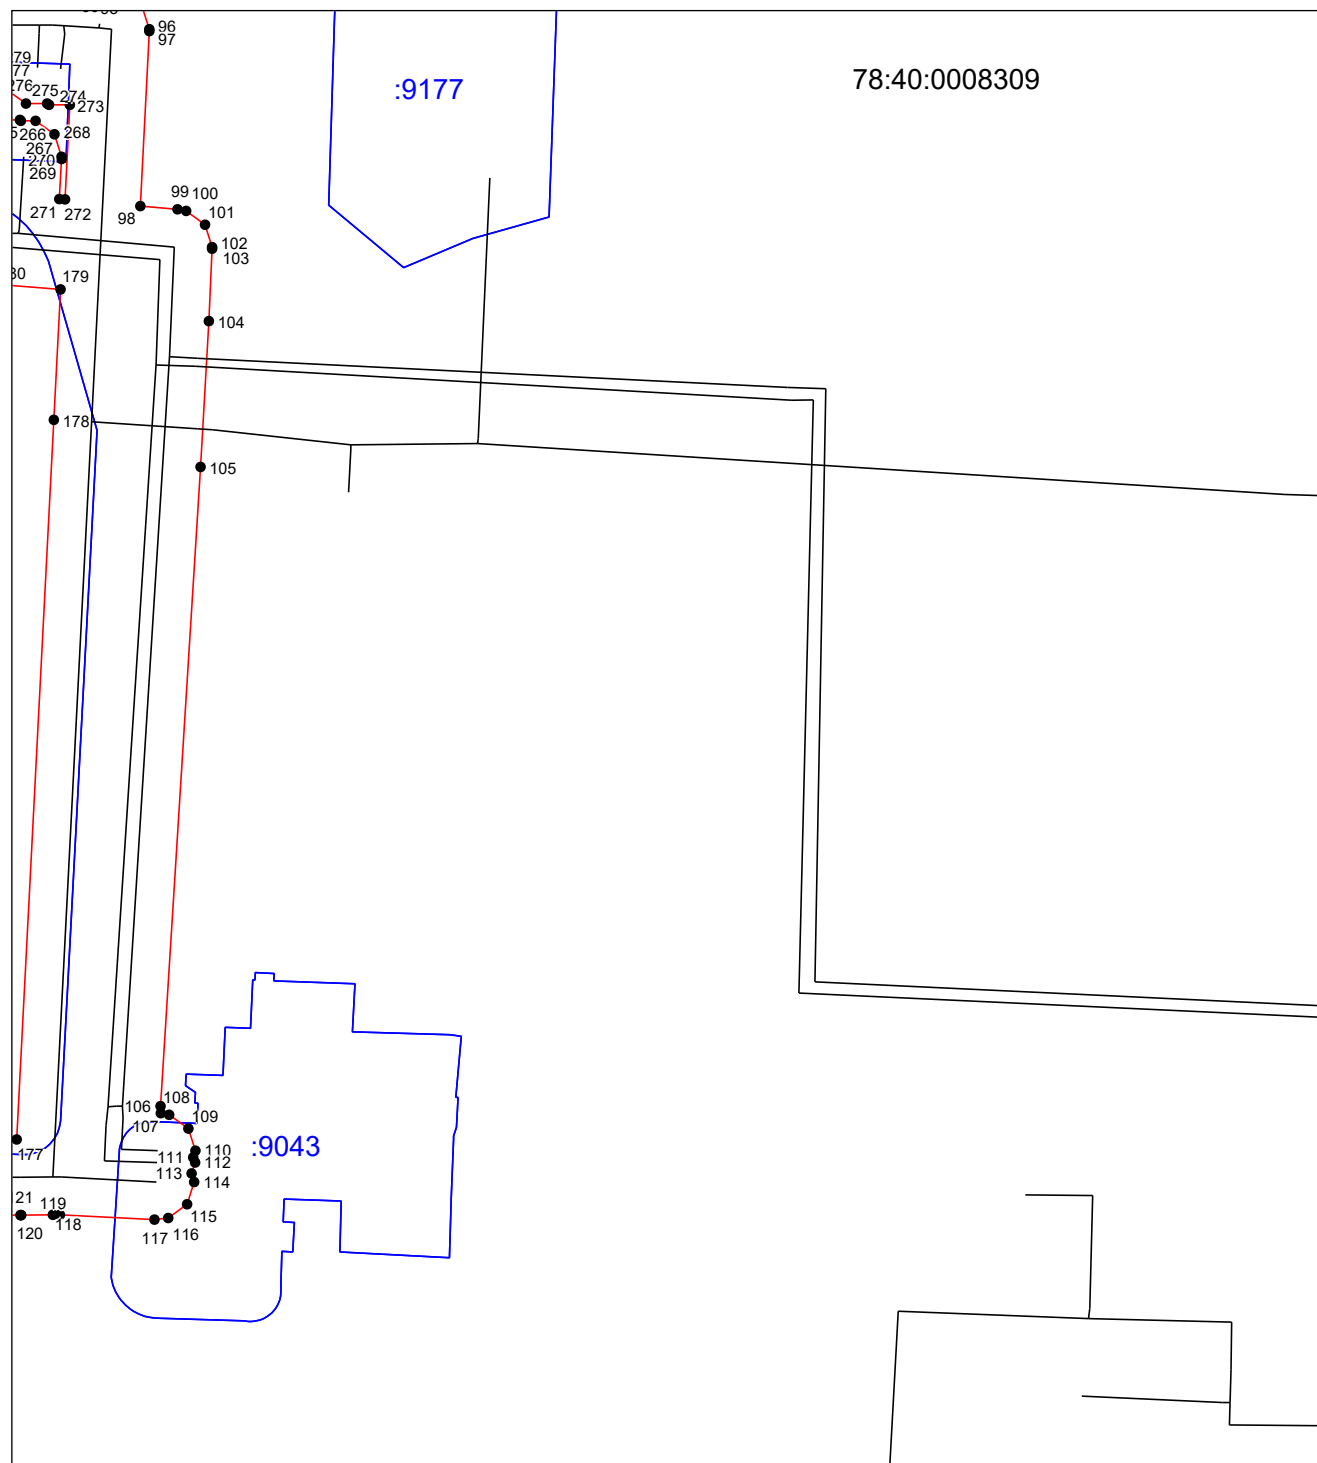

Масштаб 1:1000

Используемые условные знаки и обозначения приведены на отдельной странице в конце раздела.

Используемые условные знаки и обозначения:

	– границы публичного сервитута,
● 1	– характерная точка границы публичного сервитута
	– контур инженерного сооружения водопроводная сеть с кадастровым номером 78:40:0000000:4757 в соответствии со сведениями ЕГРН
	– граница кадастрового квартала
78:40:0850802	– кадастровый номер кадастрового квартала
	– границы земельных участков по сведениям ЕГРН
: 2028	– кадастровый номер земельного участка по сведениям ЕГРН